

技術提案検討基礎資料

- ① 桃野小学校施設台帳図
- ② 業務対象地付近航空写真（都市計画図重ね図）
- ③ 業務対象地付近赤色立体地図（都市計画図重ね図）

(令和4年度)

配置図

縮尺

1/1000

m

学校名

桃野小学校

調査番号

(都道府県)

(市町村)

(学 校)

整理番号

1 0

4 4 9

1 8 4 4

5 3 0 5


凡 例

建 物

- ④ 未とりこわし建物
- ⑤ 危険建物
- ⑥ 借用建物
- ⑦ 一時使用建物
- ⑧ 屋外教育環境整備事業によるもの
- ⑨ 未完成建物

建物以外の工作物等

- ⑩ 自転車置き場
- ⑪ 倉庫
- ⑫ 吹き抜け渡廊下
- ⑬ 正門、通用門
- ⑭ 簡易な小規模構造物

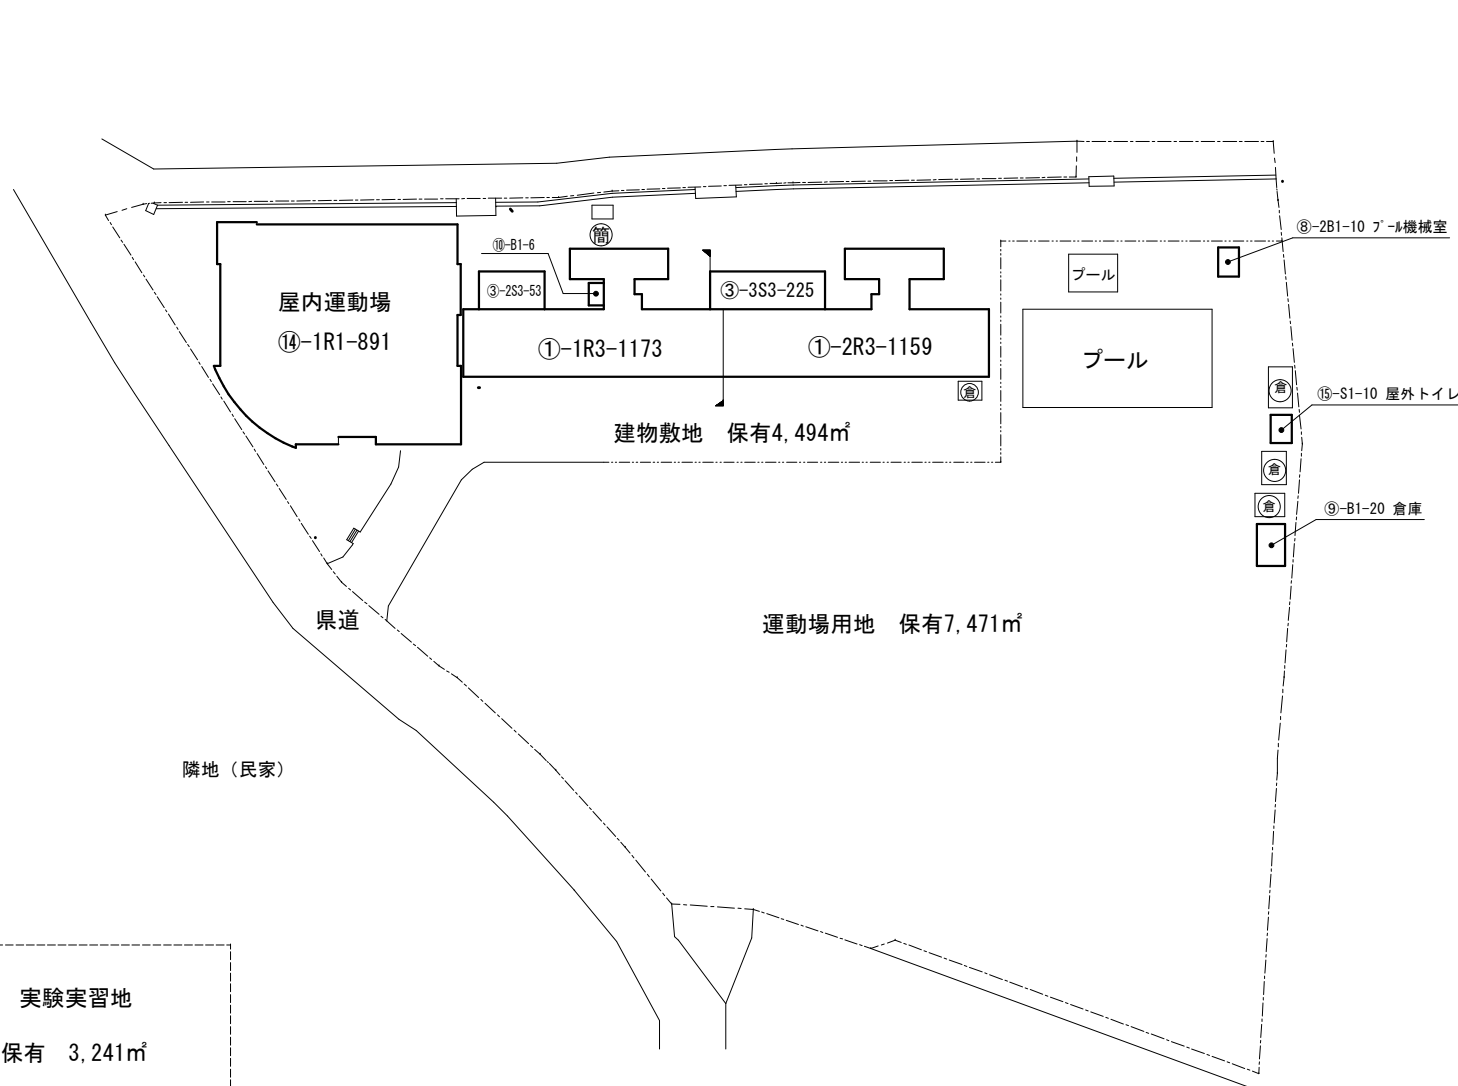

(令和4年度)

平面図

縮尺

1/500

m
20

学校名

桃野小学校

調査番号

(都道府県)

(市町村)

(学 校)

整理番号

1 0

4 4 9

1 8 4 4

5 3 0 5

3 階

2 階

1 階

ボール機械室

⑧ - 2

屋外トイレ

⑮

倉庫

⑨


通級指導教室 56㎡

① - 1

① - 2

文 部 科 学 省

平面図	縮尺	 1/500	m	学校名	桃野小学校	調査番号	(都道府県)	(市町村)	(学 校)	整理番号	5 3 0 5
						1 0	4 4 9	1 8 4 4			

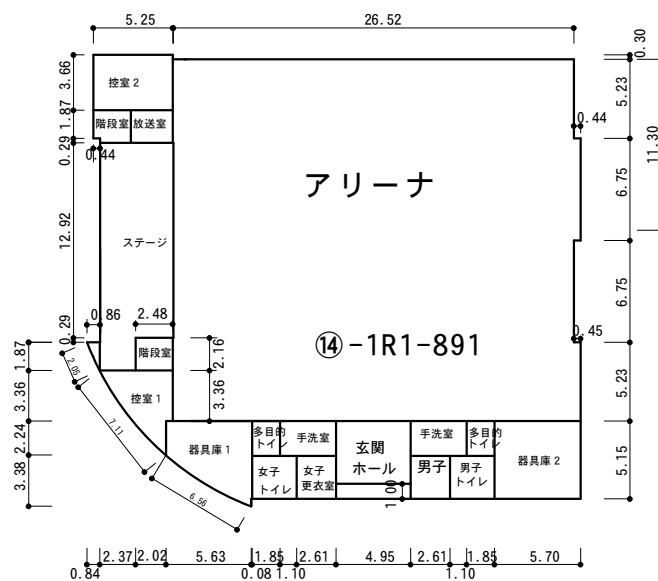

航空写真

138.983556,36.686635

138.991147,36.686635



138.983556,36.683043

1 / 2,500


138.991147,36.683043

注釈：

赤色立体地図

138.983449,36.686563

138.991040,36.686563

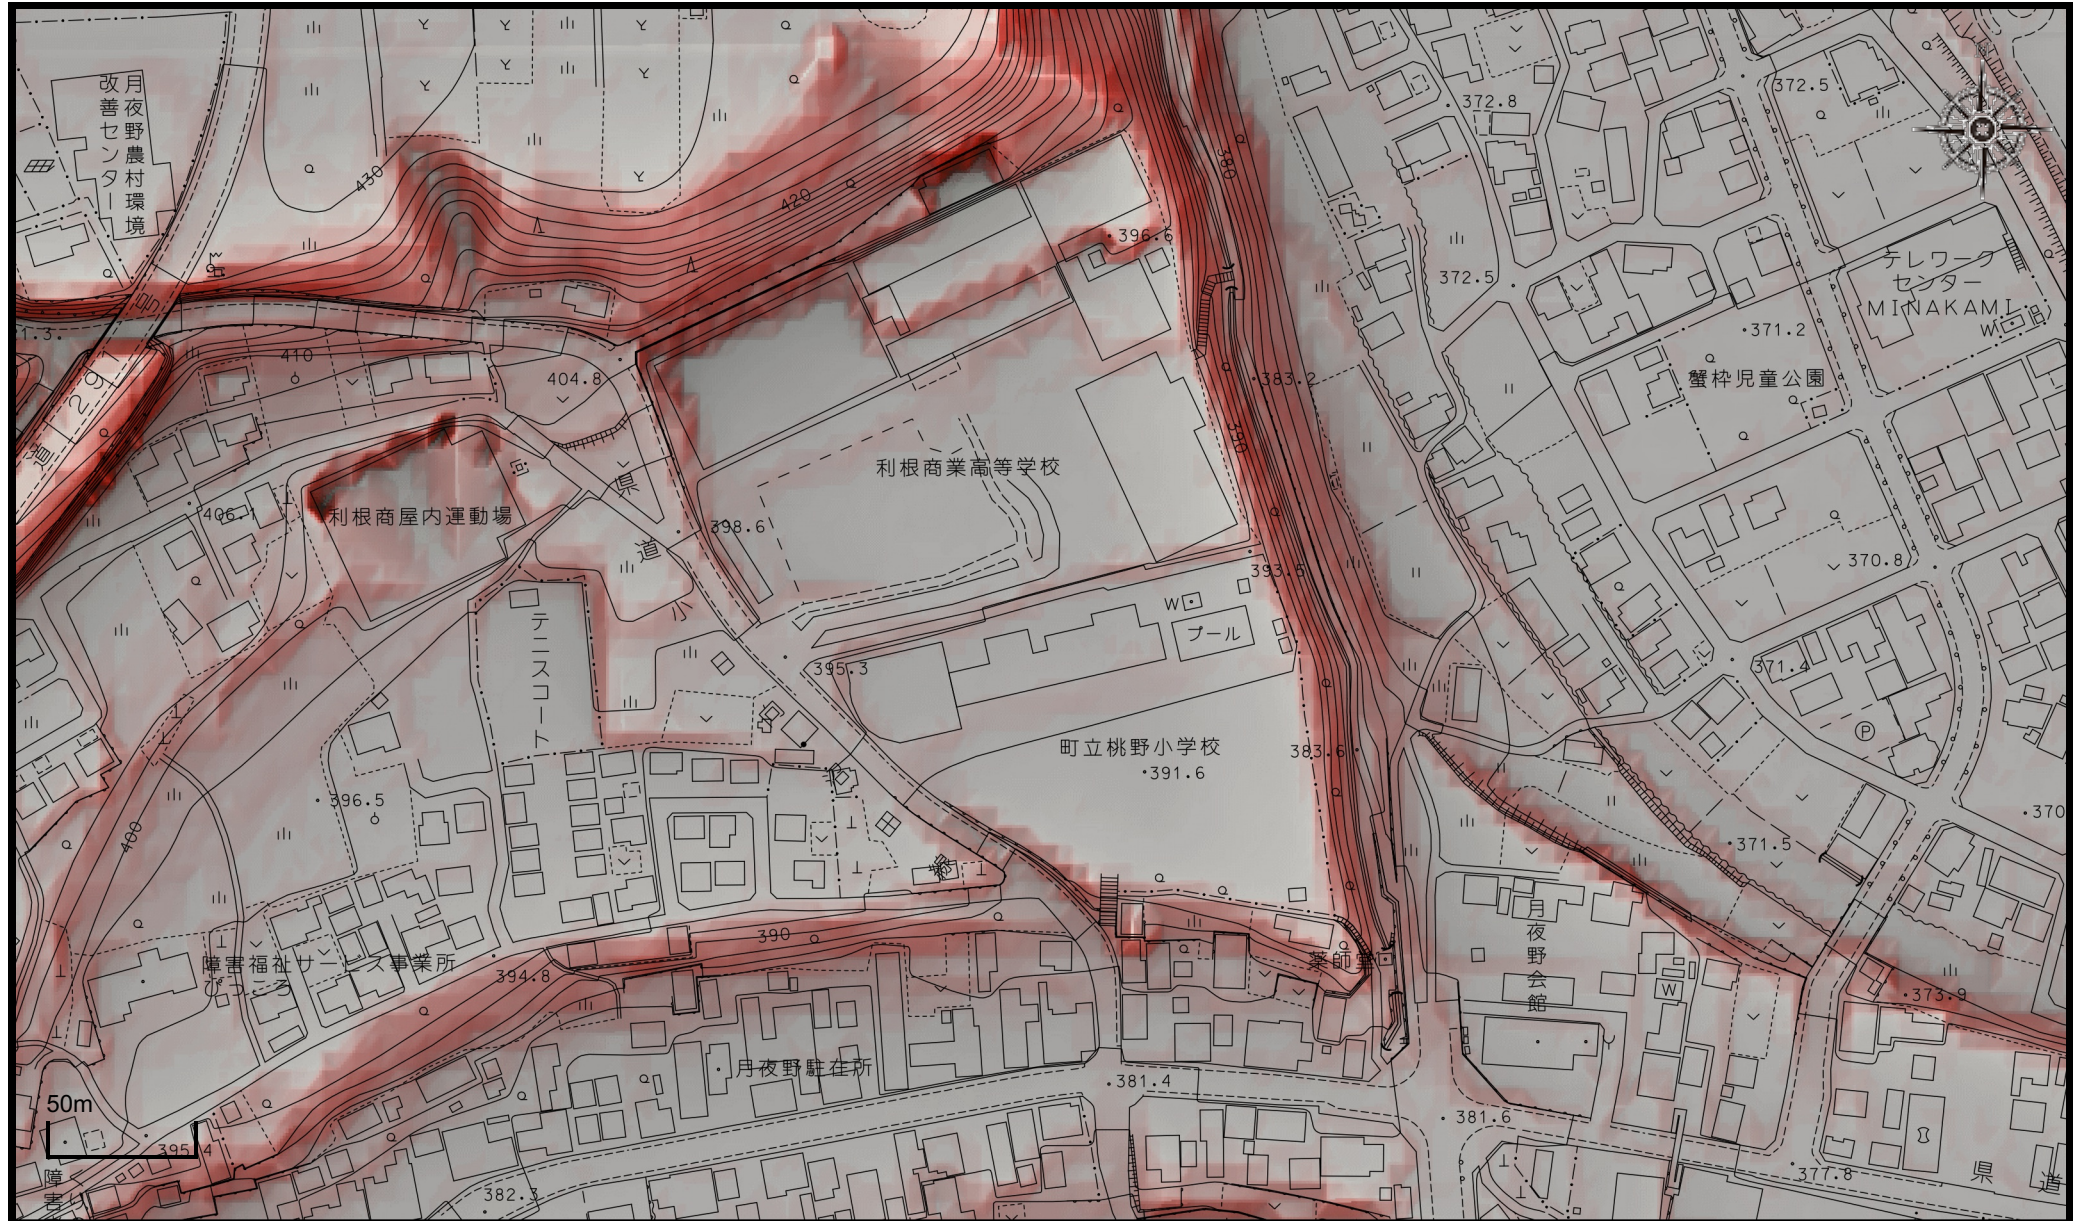

138.983449,36.682971

1 / 2,500

138.991040,36.682971

注釈：