

回 答 書

令和 5 年 2 月 1 日公告の（仮称）月夜野統合小学校建設基本設計業務に係るプロポーザルに関する質問について下記のとおり回答します。

令和 5 年 2 月 1 3 日



みなかみ町長 阿部 賢一
（公 印 省 略）

番号	質 問 事 項	回 答
1	募集要項 9 の提案書（様式 7）は捺印の要求はありませんが不要ですか。	捺印不要です。
2	募集要項 12 評価項目の設計事務所（様式 5）及び統括責任者（様式 6）の過去の実績で、自治体（市町村）で構成された組合からの発注は官公庁発注の公共事業の扱いとなりますか。	官公庁発注業務と同様の設計・積算等業務を行っている内容であれば公共事業の扱いとします。
3	駐車場計画は、何台で見込めばよろしいでしょうか。（職員、一般、バス）	職員及び一般の駐車場を 50～55 台程度で見込んでください。なお、バスについては常時駐車を見込まず、敷地内には乗降場所のみ計画してください。
4	二次審査のプレゼンテーションの形式は、どのような形ですか。プロジェクターを使用する形式ですか。	プロジェクターを用意する予定ですが、使用有無については提案者に委ねます。なお、ご提出いただく技術提案書は手元資料として各審査員に配布します。
5	敷地、既存建物の CAD データは、提供いただけますか。	現況の敷地筆界（SIMA）の提供は可能です。既存建物については、お渡しできるものではありませんが参考までに別添図をご参照ください。
6	利根沼田学校組合から用地の取得予定を含めた、測量図（敷地高低差の分かるもの）等がありますか。	現時点では、提供できる資料はありませんが参考までに別添図をご参照ください。
7	敷地図等の CAD データの提供はして頂けますでしょうか。	5 の回答に同じ。
8	想定されるスクールバス・徒歩・送迎（車）の人数の割合を教えてください。	バス：徒歩：送迎＝5：4：1 を想定しております。

9	各学年の時間割を予想で構いませんので教えてください。	現時点では時間割（教科）を想定しておりません。なお、基本的には各学年自教室で授業を行うものとし、特別教室を使用する学年は以下を想定します。 理科：4 学年以上 音楽：2 学年以上 図画工作：2 学年以上 家庭：5 学年以上
10	募集要項 2.業務概要の想定規模に特別支援教室 6 教室と記載があります。通級指導教室を含めた室数でしょうか。具体的な教育仕様及びその内訳数をお示し願います。	お見込みのとおりです。特別支援教室 4 室、通級指導 2 室を想定しています。 なお、具体的な仕様は現時点ありませんが普通教室の 2 分の 1 程度の広さを想定します。
11	募集要項 12.審査及び評価に記載のある審査委員会の審査委員の構成をお示し願います。建築的専門知識を有する学識経験者等の委員は含まれますか。	町職員及び教育行政の委員で構成しています。後段の質問については含まれません。
12	二次審査の評価事項に「テーマ内容の的確性・創造性・実現性」と記載がありますが要項ではテーマが示されていません。テーマを示して頂くか、または提案者側でテーマを掲げて提案する方式とするかご教示願います。	提案者側でテーマを設定し、提案するものとしております。 なお、技術提案にあたり町で考えている基本設計に関して望む事項について、一次審査結果通知後にお示しいたします。
13	統合後の教職員および来校者の想定駐車台数をお示し願います。敷地が狭隘であることから利根商業高等学校との共用や隣接地の借用なども視野に入れた提案も可能でしょうか。	3 の回答に同じ。 後段の質問についてはお答えしかねます。
14	既存体育館および既存屋外プールの平面図等の図面を提供願います。（学校施設台帳の単線図とは別）	別添図をご参照ください。
15	既存屋外プールの建設年度をお示し願います。	プール機械室（建屋）が昭和 44 年、プール本体については平成 22 年に全面改修を行っております。
16	想定されるスクールバスの台数および全長等の仕様をお示し願います。またバス運行は委託であり、格納場所は敷地外と考えて宜しいでしょうか。	マイクロバス（全長 7m 程度）を 4 台で見込んでください。なお、格納場所は別敷地を想定します。


17	学校施設台帳に記載のある実験実習地保有 3,241m² とは当該敷地外にあると理解して宜しいでしょうか。また同実習地の位置や実習目的をお示し願います。統合後も存続活用される見込みでしょうか。	実習地位置はみなかみ町小川地内の国有林野内にあり、学校林として存在していました。なお、当該地については分収林としての期間満了により、役目を終えました。
18	利根商業高等学校の敷地最南端の建物の平面図等の提供をお願いします。計画敷地拡張に伴い利根商業高等学校敷地内や既存建築物の動線確保を検討するため。	町では図面等を所有しておりません。 なお、利根沼田学校組合より本事業に伴い同建物の一部を除却することは可能である旨の了承を得ております。

※赤字修正箇所

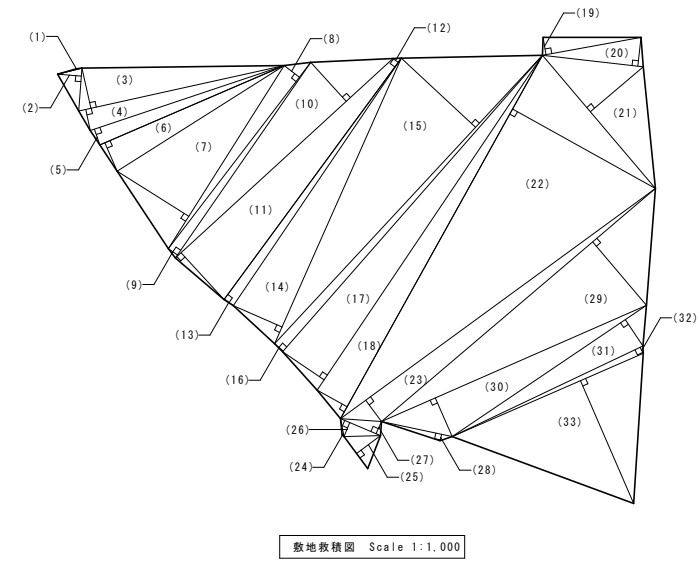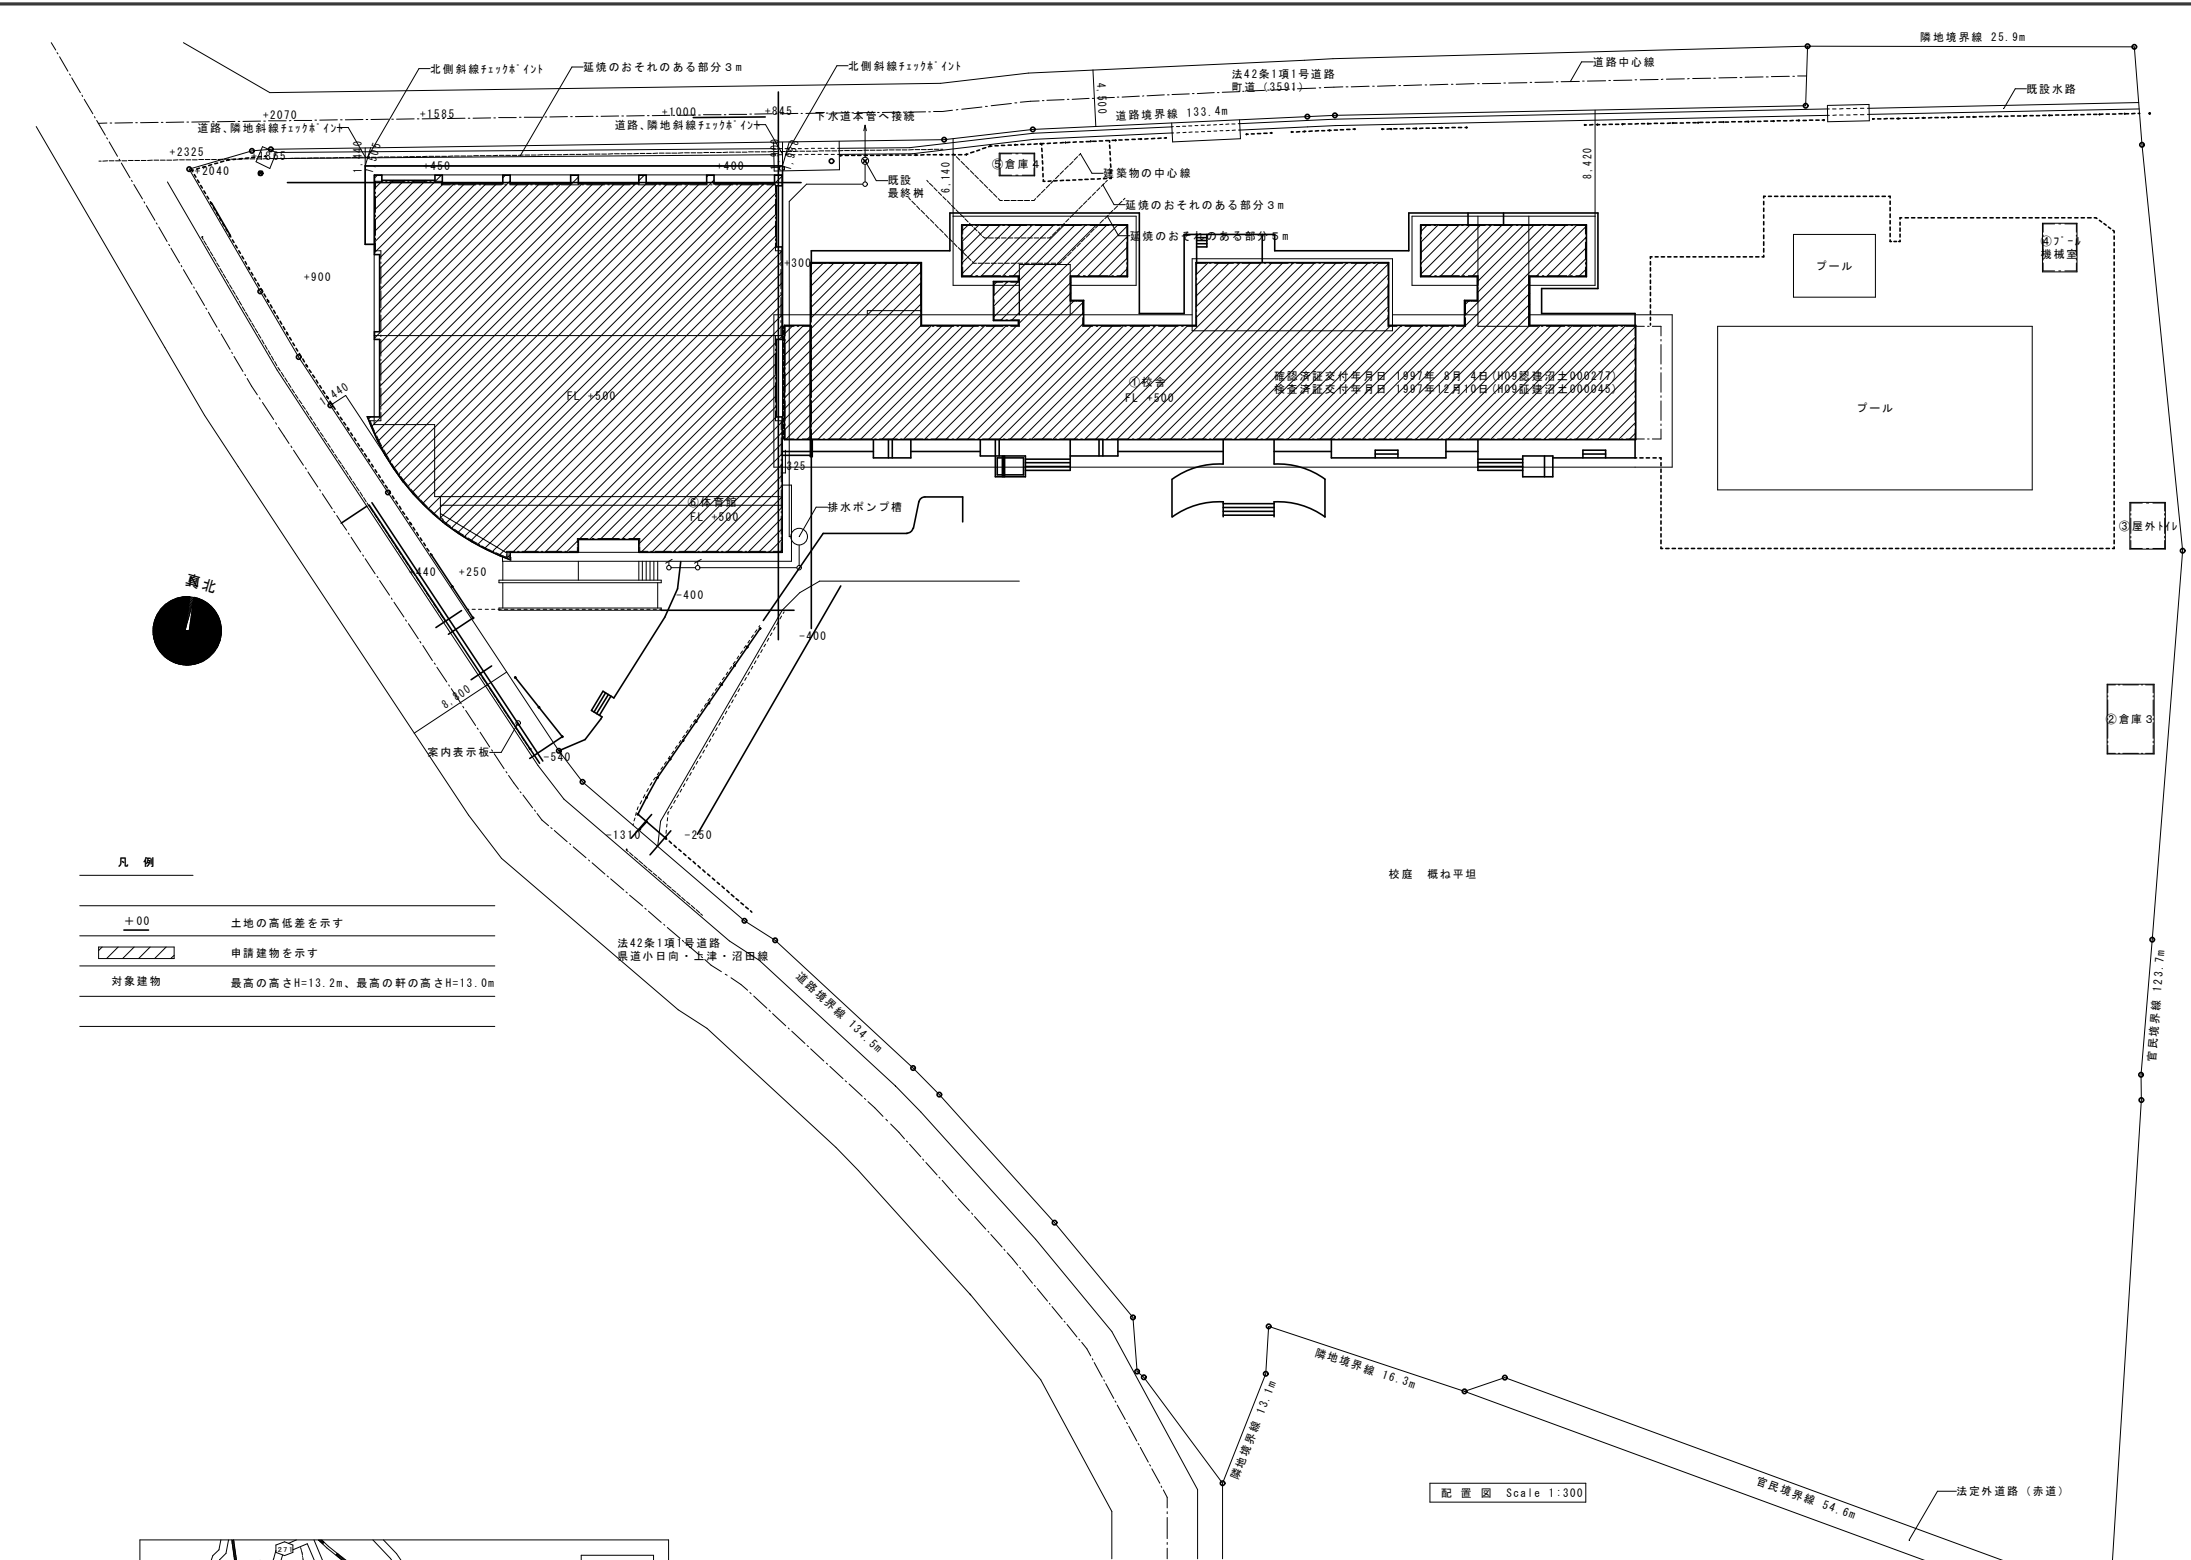

凡 例

+00	土地の高低差を示す
	申請建物を示す
対象建物	最高の高さH=13.2m、最高の軒の高さH=13.0m

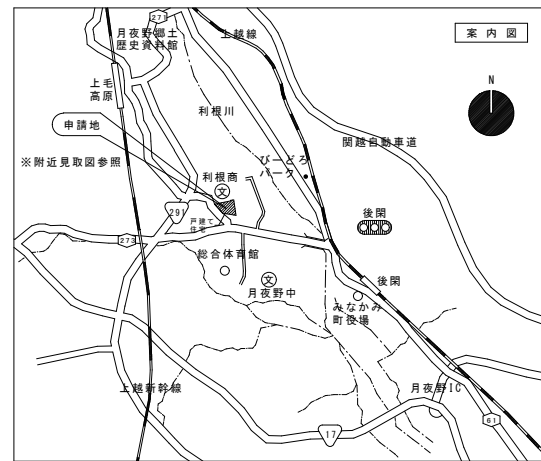


棟別建物概要				
棟番号	建物用途	構造・階数	建築面積	延べ面積
①	校舎	鉄筋コンクリート造・3階	1,011.20㎡	2,567.60㎡
				(2,289.02)㎡
		(RC部)		(278.58)㎡
		(鉄骨部)		24.47㎡
②	倉庫3	コンクリートブロック造・1階	19.65㎡	19.65㎡
③	屋外便所	鉄骨造・1階	9.72㎡	9.72㎡
④	プール機械室	コンクリートブロック造・1階	9.87㎡	9.87㎡
⑤	倉庫4	コンクリートブロック造・1階	4.59㎡	4.59㎡
⑥	体育館	鉄筋コンクリート造・1階	914.04㎡	905.74㎡
合 計			1,969.07㎡	3,541.64㎡


今回工事対象

敷地敷積表			
符号	底 辺	高 さ	積面積 (㎡)
(1)	6.674	0.215	1.434910
(2)	11.334	6.348	71.948232
(3)	55.668	10.858	604.443144
(4)	55.668	5.734	319.200312
(5)	54.120	4.455	241.104600
(6)	53.148	8.146	432.943608
(7)	57.397	22.442	1288.103474
(8)	62.098	5.093	316.265114
(9)	62.979	2.948	185.662092
(10)	78.156	13.994	1093.715064
(11)	78.156	16.838	1315.990728
(12)	79.325	1.710	135.645750
(13)	79.325	2.892	229.407900
(14)	82.756	14.135	1169.756060
(15)	104.283	26.906	2805.838398
(16)	104.462	2.946	307.745052
(17)	106.944	13.298	1422.141312
(18)	110.121	9.090	1000.999890
(19)	26.525	4.641	123.102525
(20)	26.900	7.658	206.000200
(21)	46.313	18.386	851.510818
(22)	110.121	43.328	4771.322688
(23)	103.290	6.941	716.935890
(24)	4.832	0.434	2.097088
(25)	10.489	7.946	83.345594
(26)	11.475	4.036	46.313100
(27)	11.475	3.541	40.632975
(28)	19.200	1.750	33.600000
(29)	95.256	22.006	2096.203536
(30)	76.650	11.232	860.932800
(31)	62.103	8.390	521.044170
(32)	55.988	1.826	102.234088
(33)	55.168	35.404	1953.167872
計			25350.788984
1 / 2			12675.394492
地積			12675.39

記号	補強方法	仕 様
1		鉄骨ブレース壁
2		鉄骨ブレース壁
3		鉄筋コンクリート壁（耐震壁）
4		鉄筋コンクリート袖壁（耐震壁）
5		開口埋補強

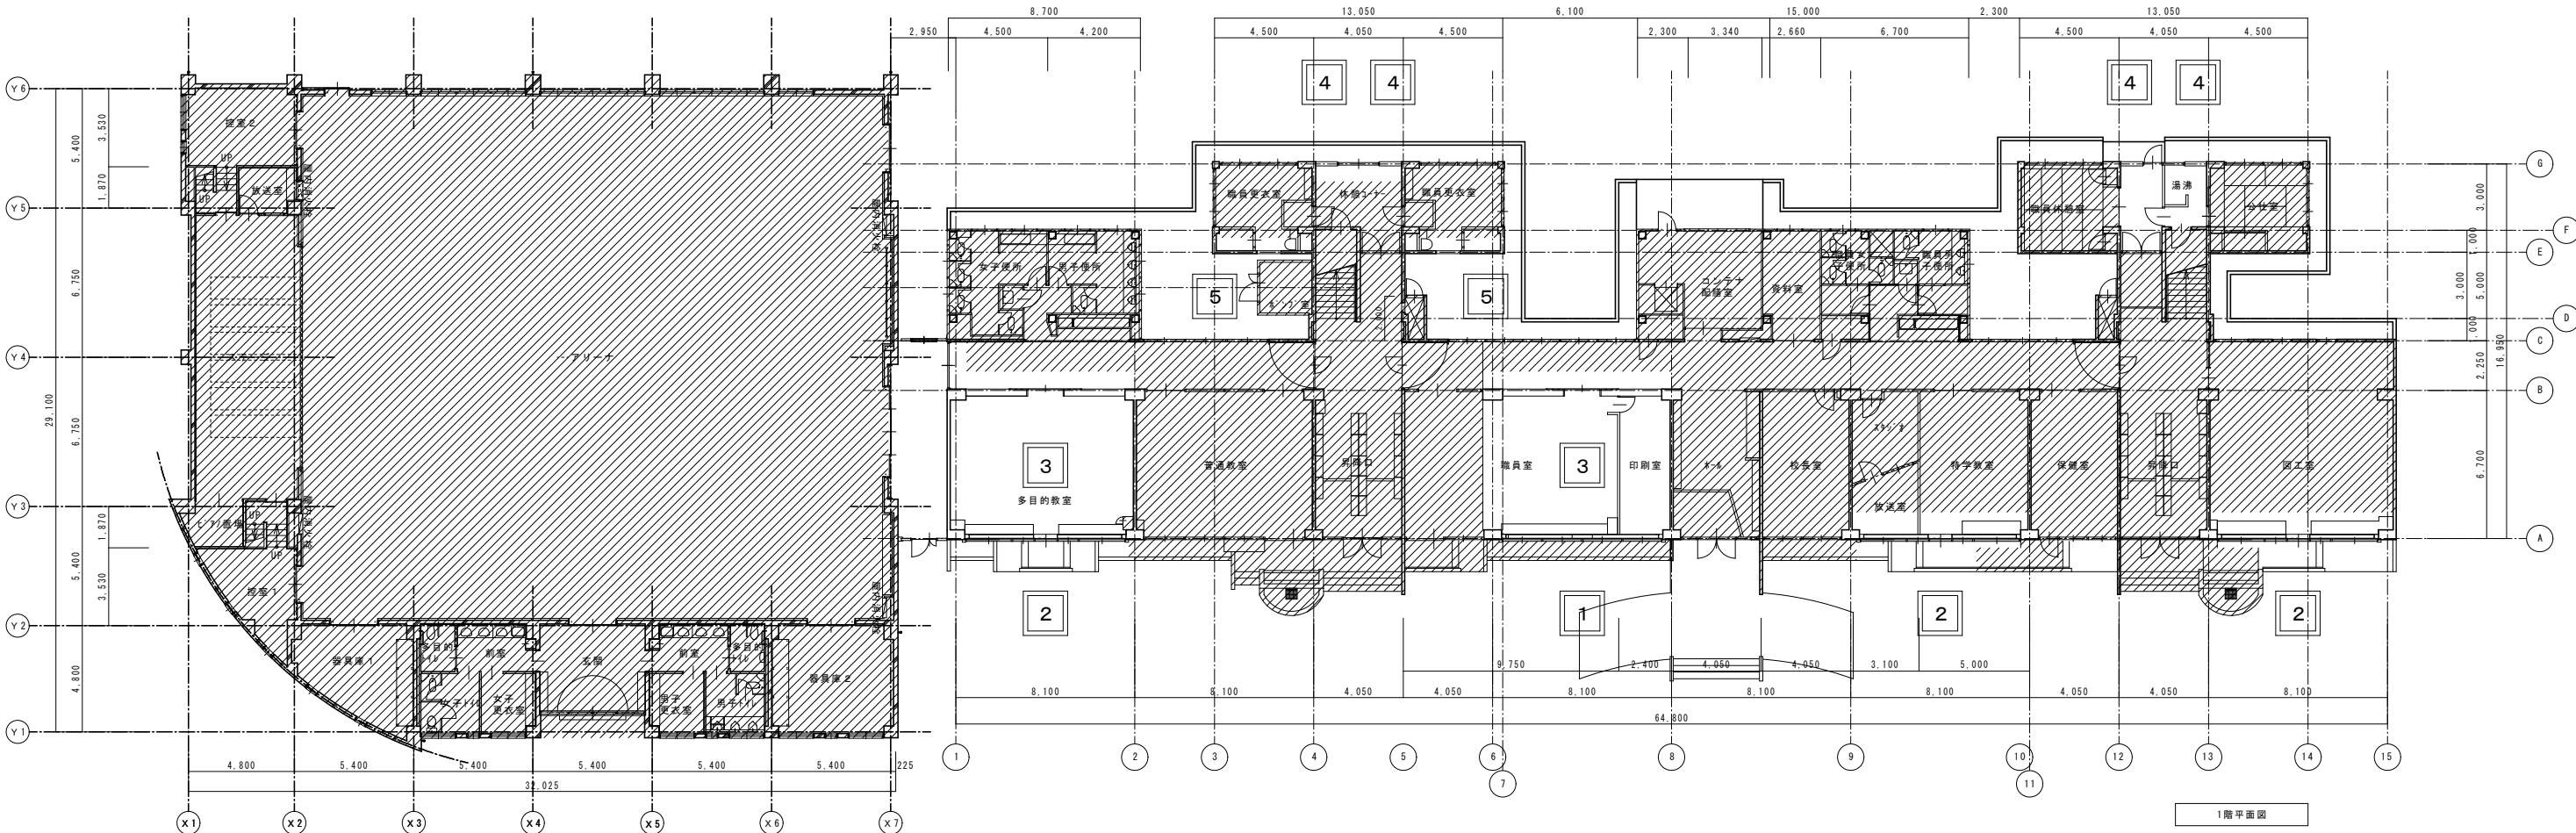



記号	補強方法	仕 様
1		鉄骨ブレース壁
2		鉄骨ブレース壁
3		鉄筋コンクリート壁（耐震壁）
4		鉄筋コンクリート柱壁（耐震壁）
5		開口埋補強

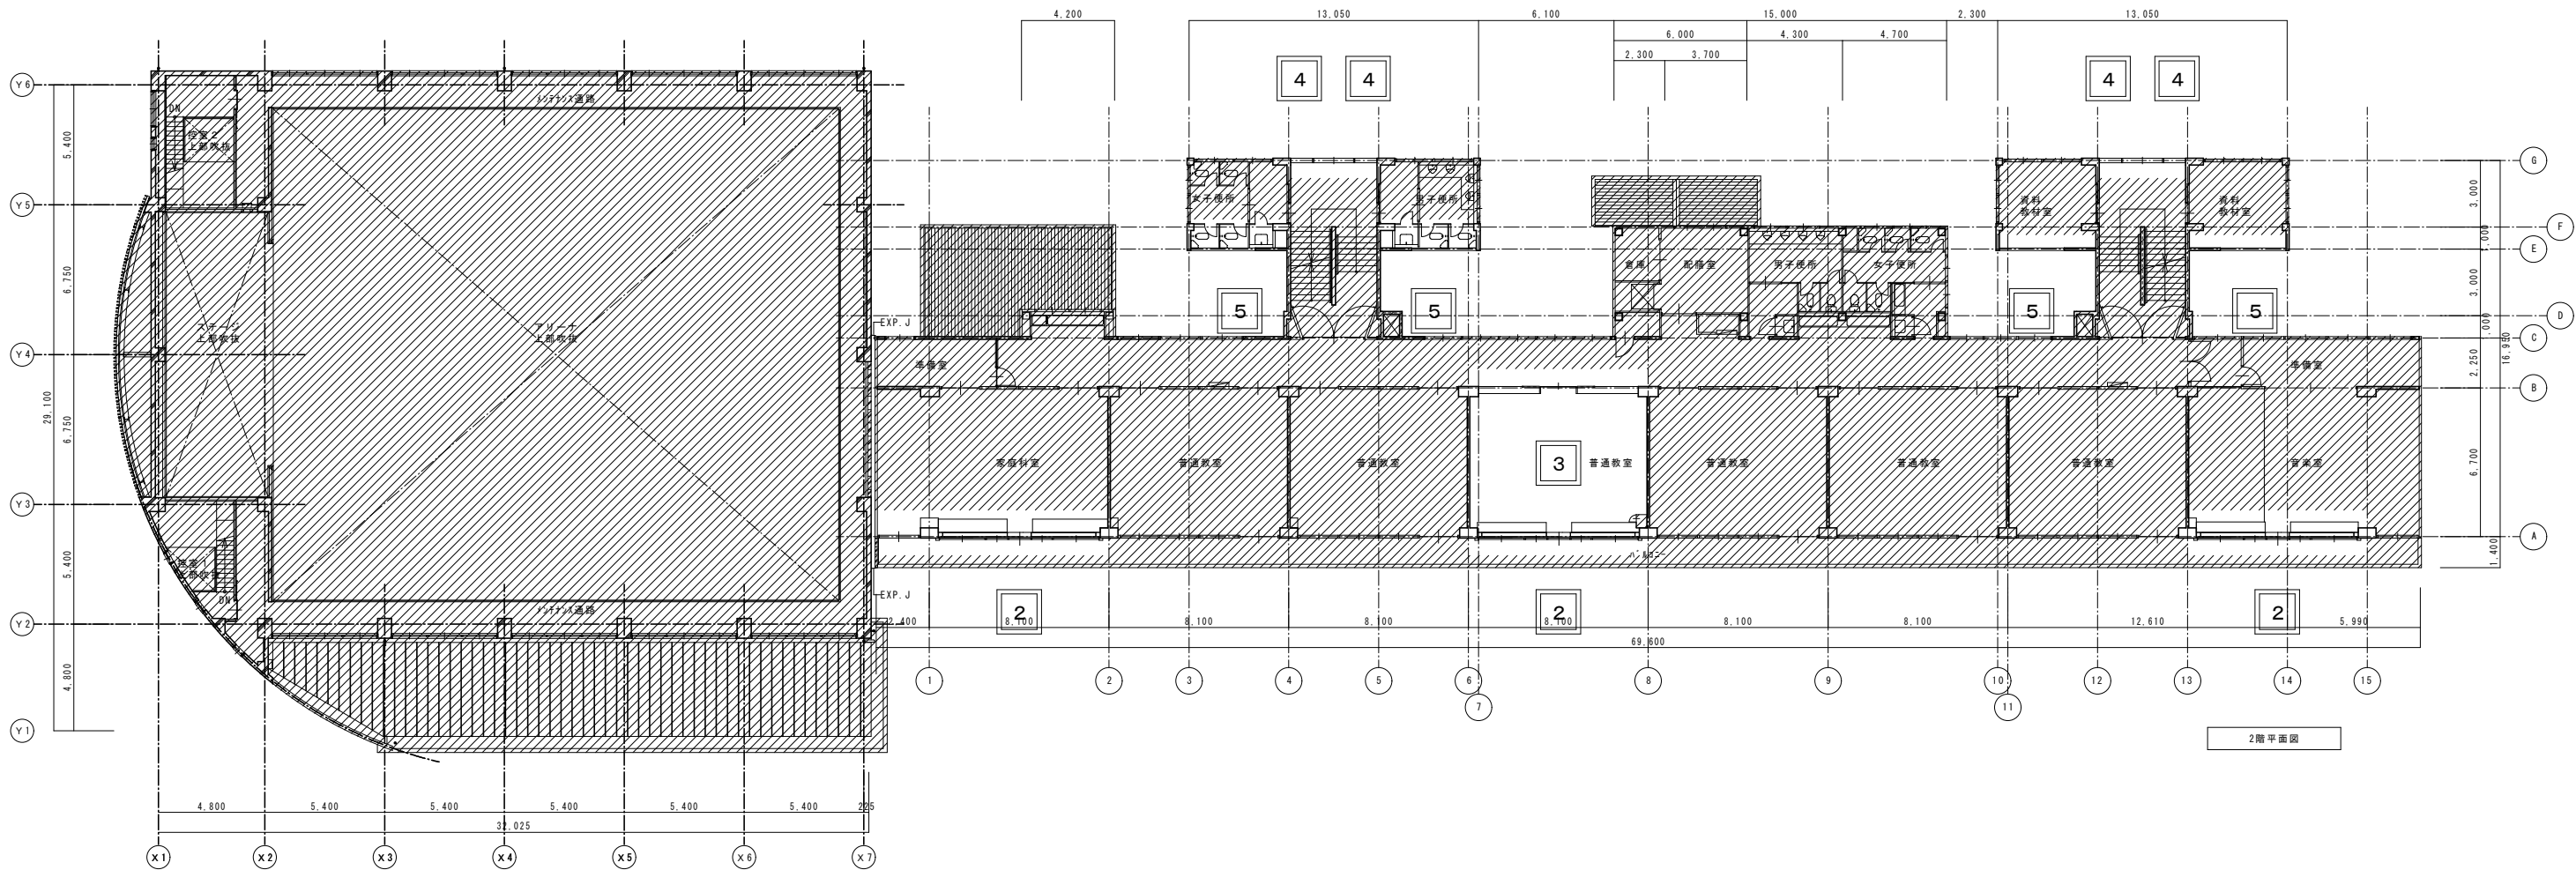


2階平面図

記号	補強方法	仕 様
1		鉄骨ブレース壁
2		鉄骨ブレース壁
3		鉄筋コンクリート壁（耐震壁）
4		鉄筋コンクリート柱壁（耐震壁）
5		開口埋補強

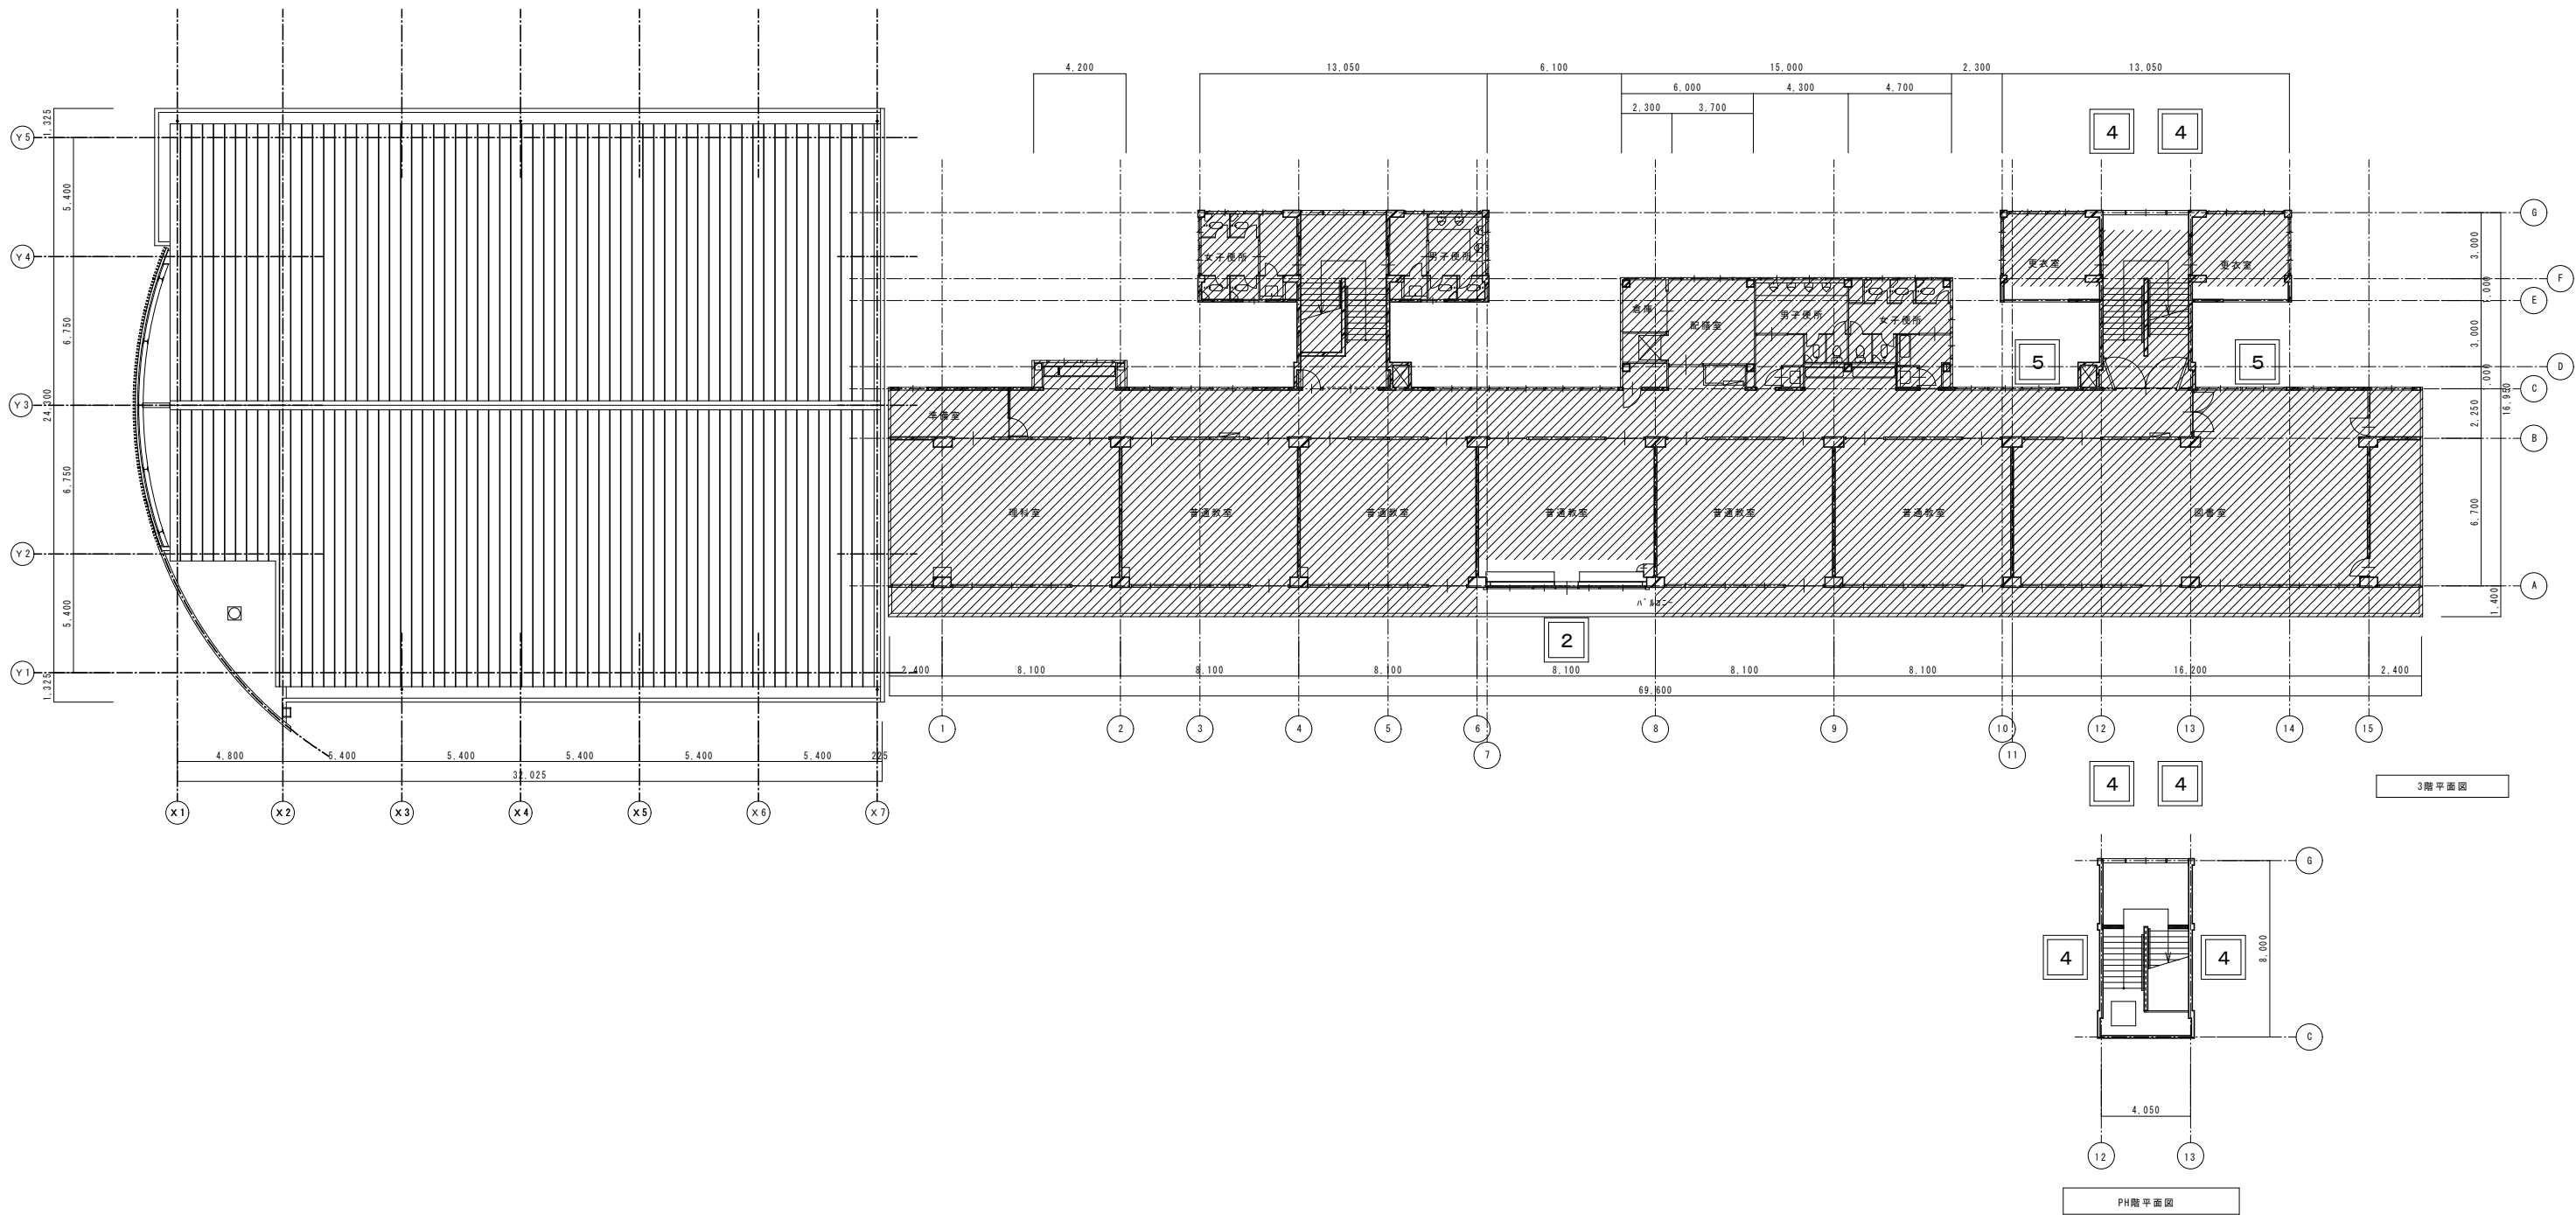


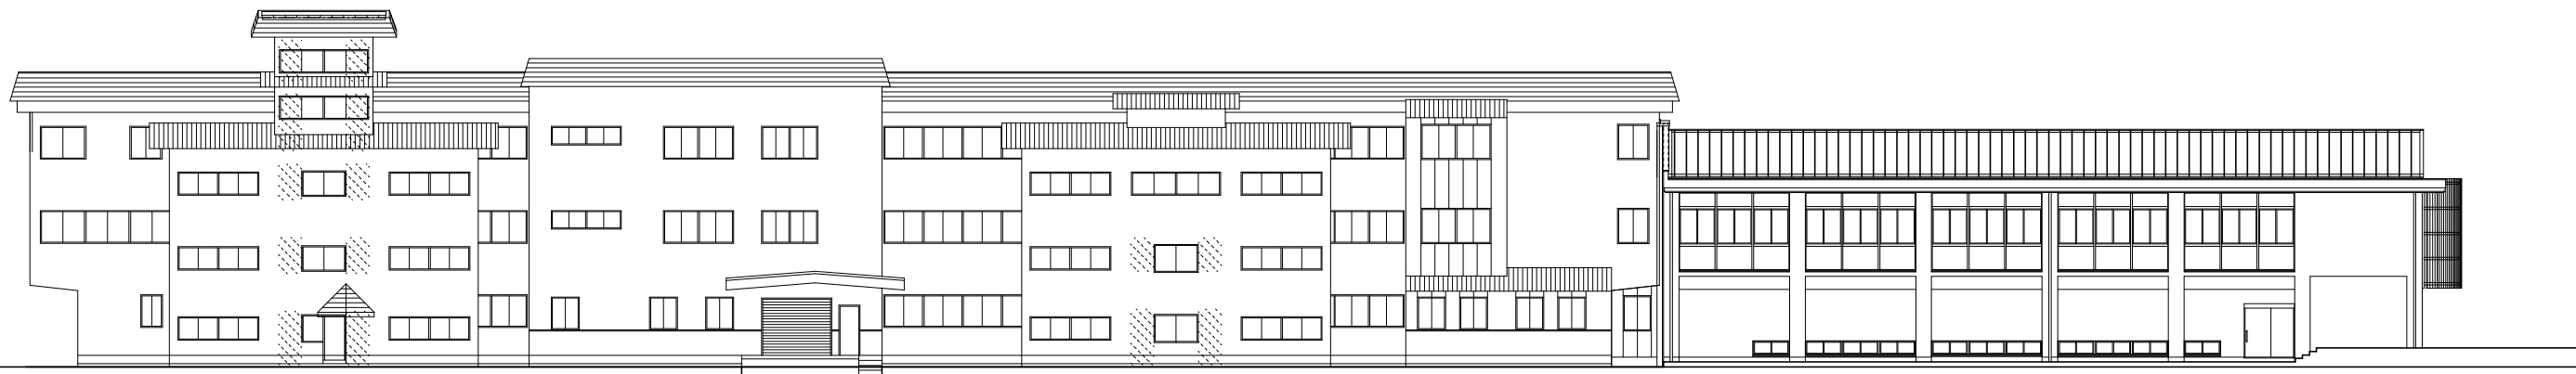


北立面図

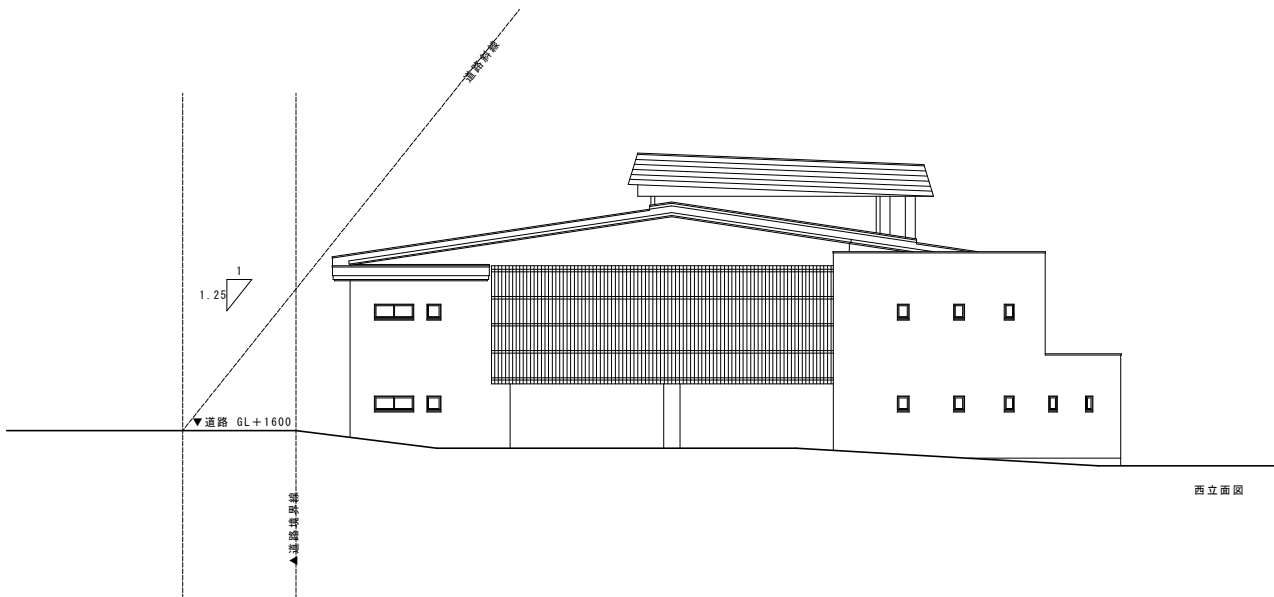


西立面図

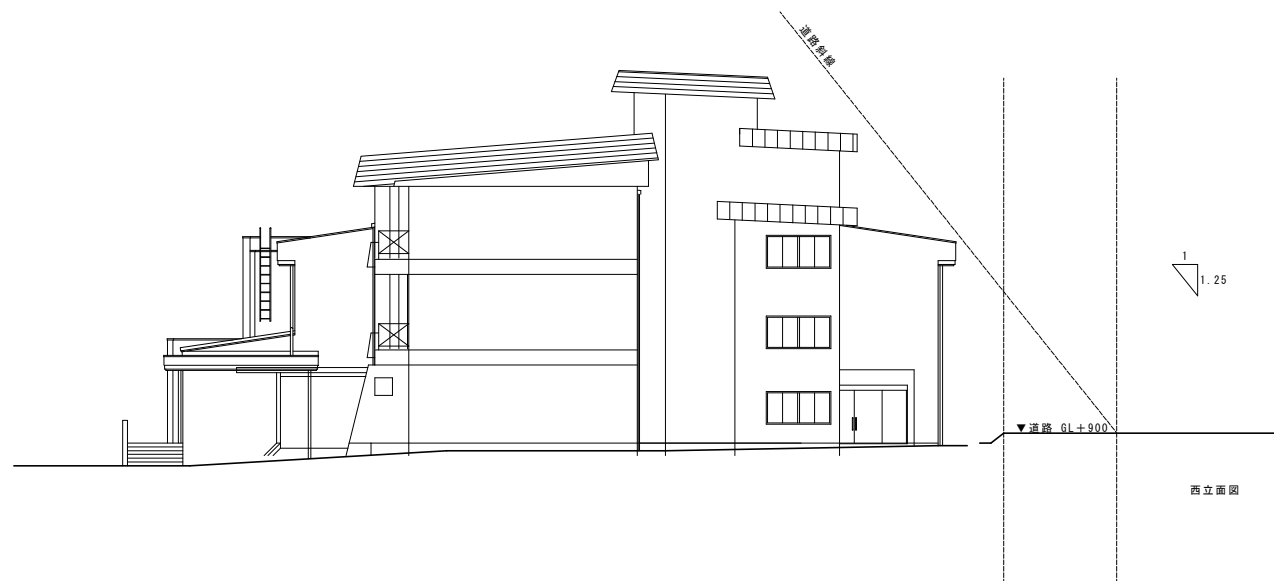

西立面図

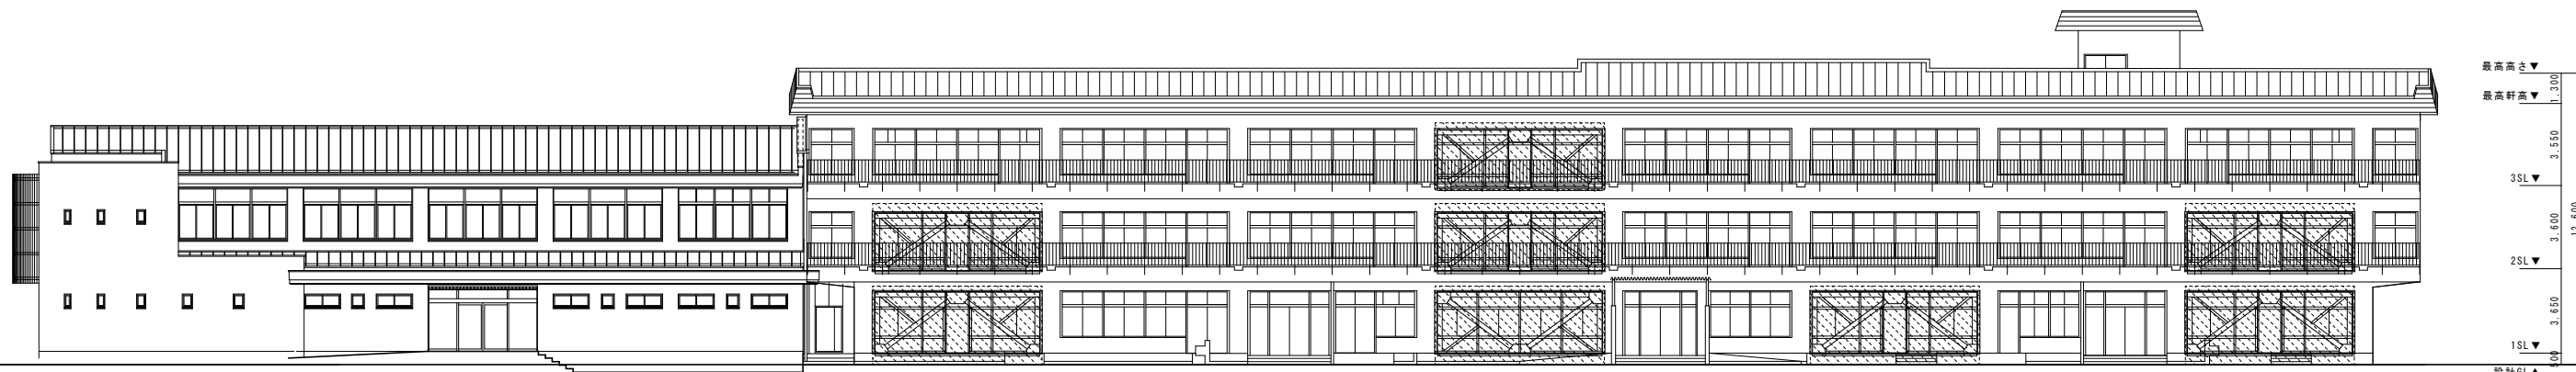


南立面図

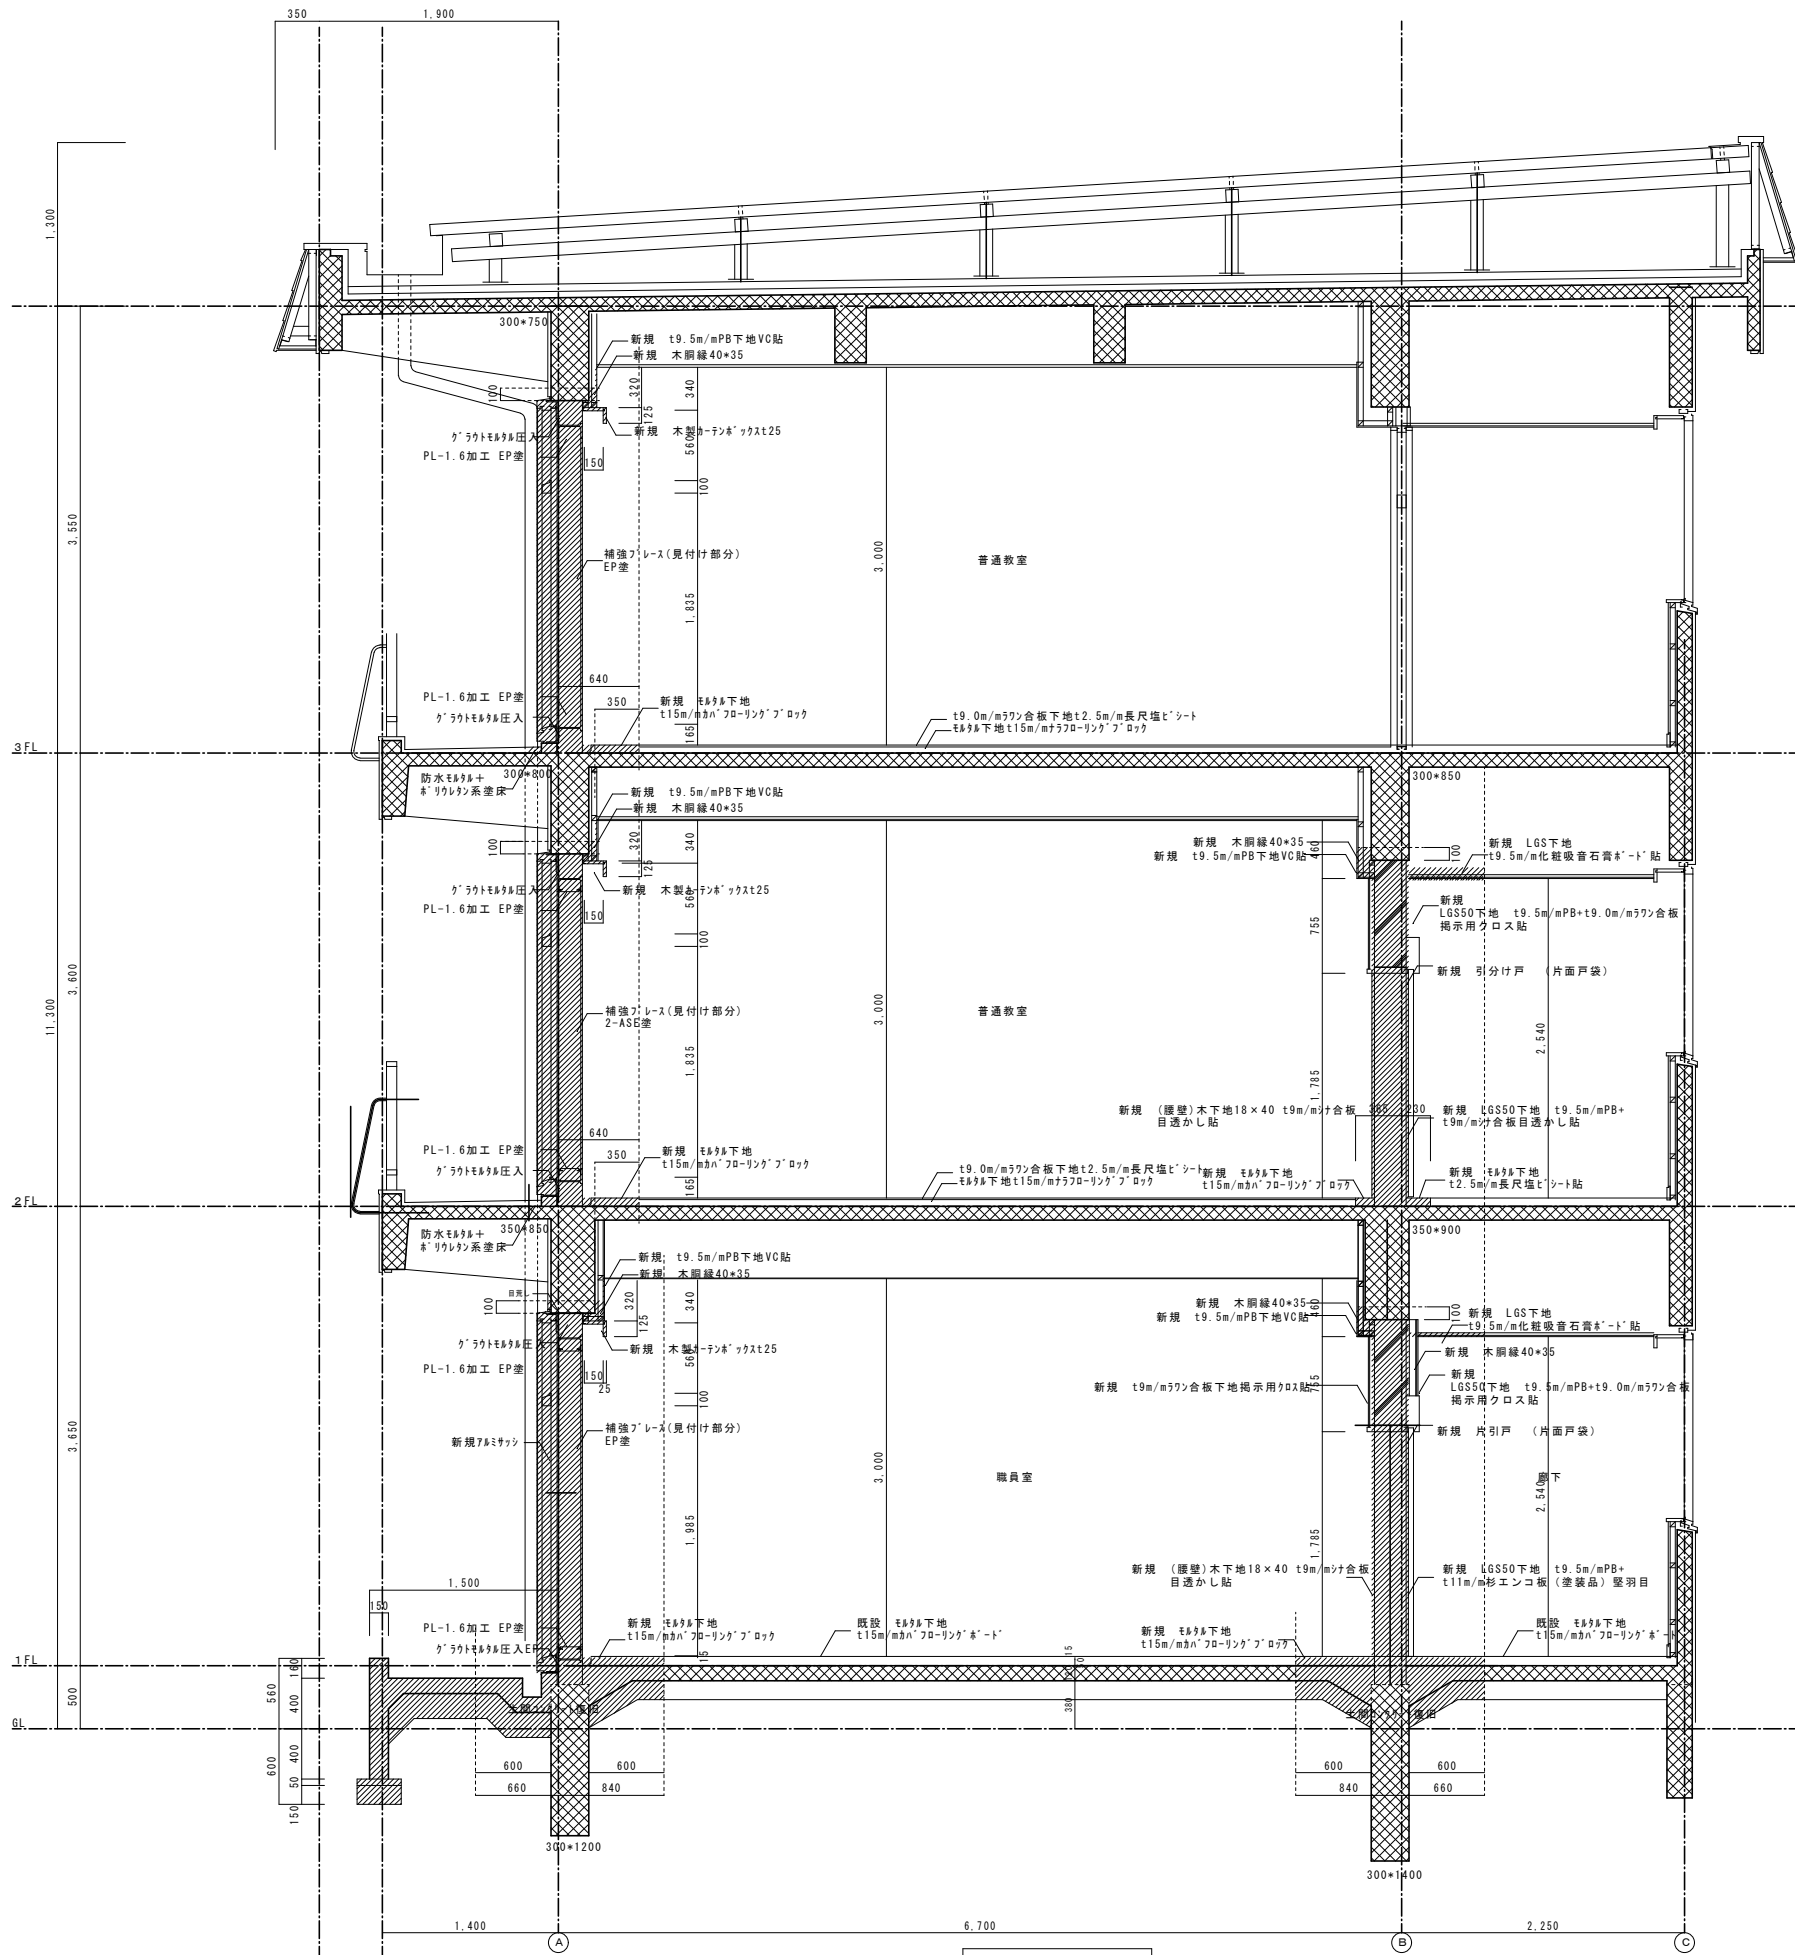

補強後 断面詳細図

△及び-----	カッター切りの位置を示す
////	改修部分を示す
■■■■	現状躯体を示す

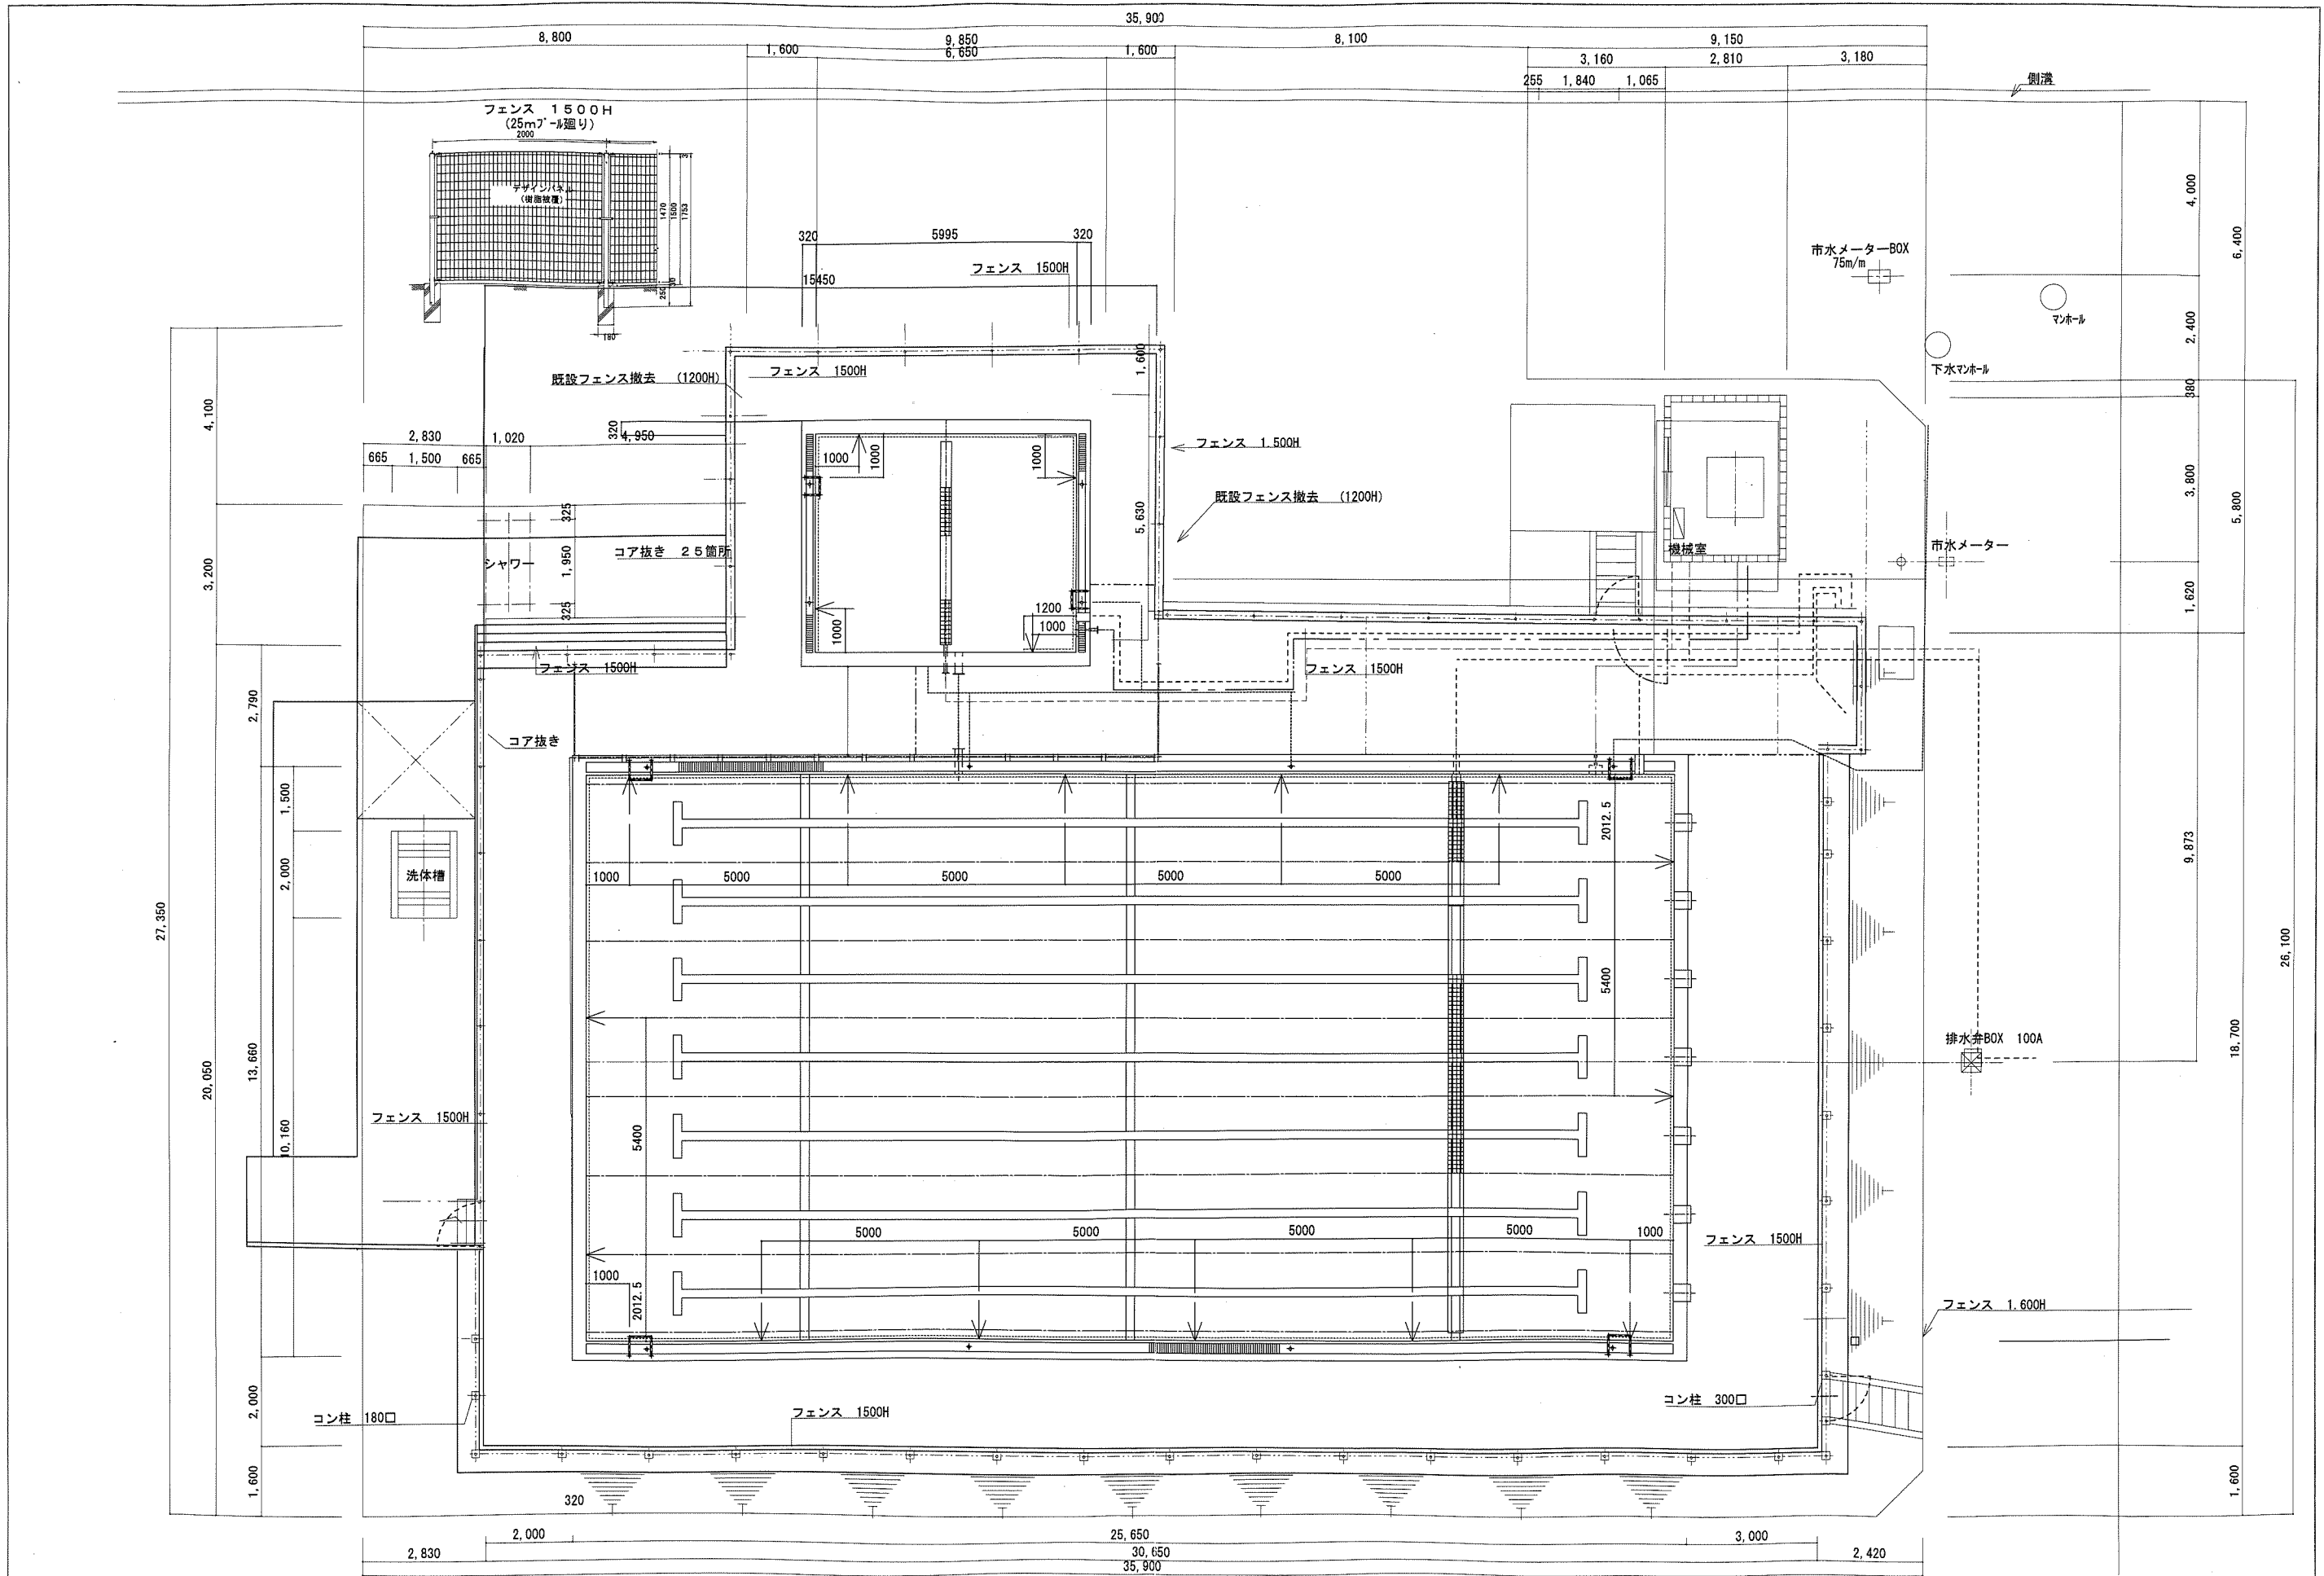

訂正	訂正月日	訂正理由	確認	訂正	訂正月日	訂正理由	確認	設計年月日	縮尺	みなかみ町教育委員会	承認	検図	設計	製図	工事名称	図面名称	図面番号
△				△					1/100	群馬県利根郡みなかみ町後閑318					みなかみ町立桃野小学校プール改修工事	平面図	7
△				△						TEL 0278-62-2275 FAX 0278-62-0632							