


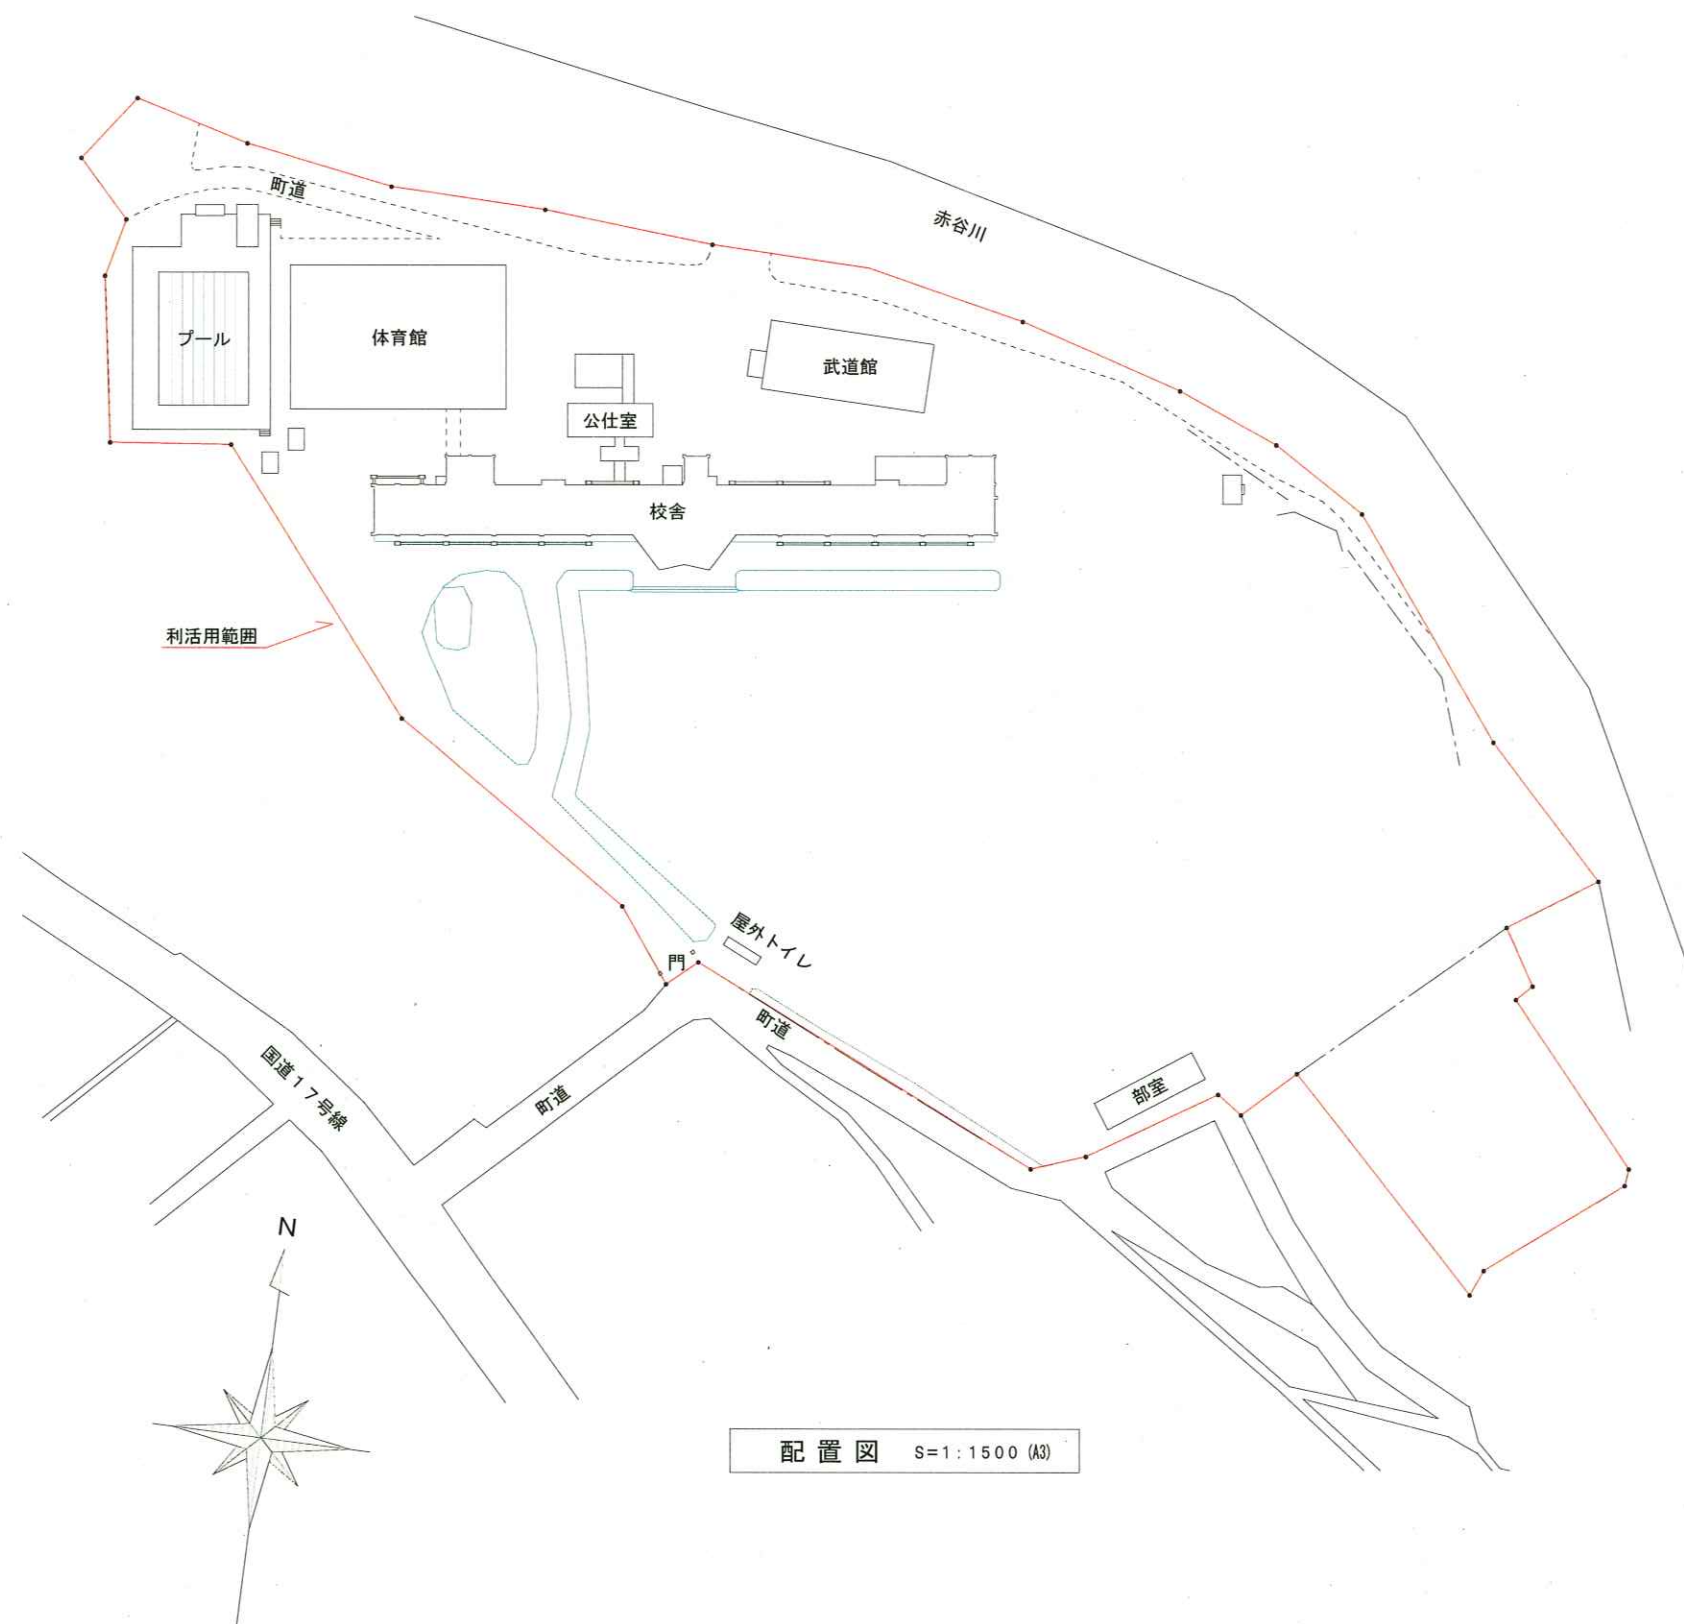

配置図 S=1:1500 (A3)



案内図

(令和2年度)

配置図	縮尺	1/1500 015304560	m	学校名	新治中学校	調査番号	(都道府県)	(市町村)	(学 校)	整理番号
						10	449	4861	5508	


凡 例

建 物

- 未とりこわし建物
- 危険建物
- 借用建物
- 一時使用建物
- 屋外教育環境整備事業によるもの
- 未完成建物
- 当該学校以外の工作物





建物以外の工作物等

- 自転車置き場
- 倉庫
- 吹き抜け渡廊下
- 正門、通用門
- 簡易な小規模構造物

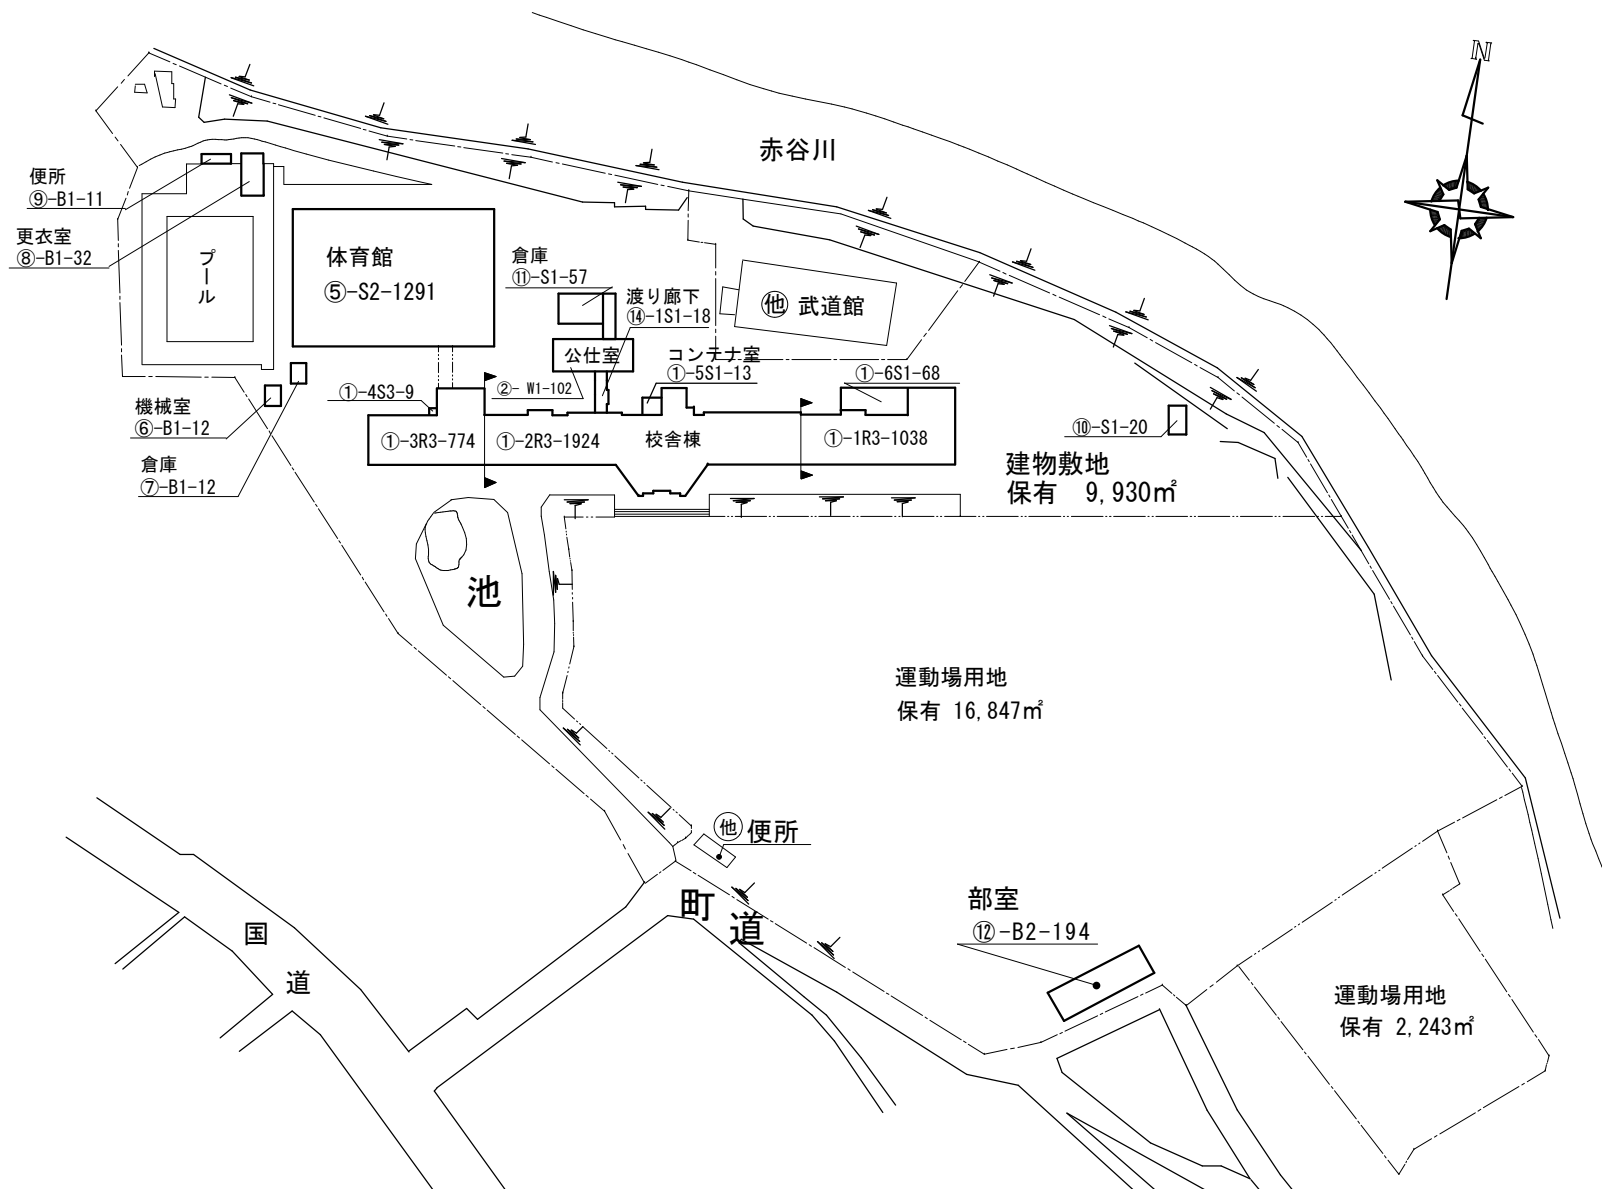

(令和2年度)

平面図	縮尺	1/500			m	学校名	新 治 中 学 校	調 査 番 号	(都道府県)	(市町村)	(学 校)	整 理 番 号	5 5 0 8
		0	10	20				1 0	4 4 9	4 8 6 1			

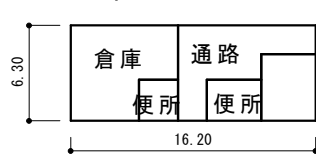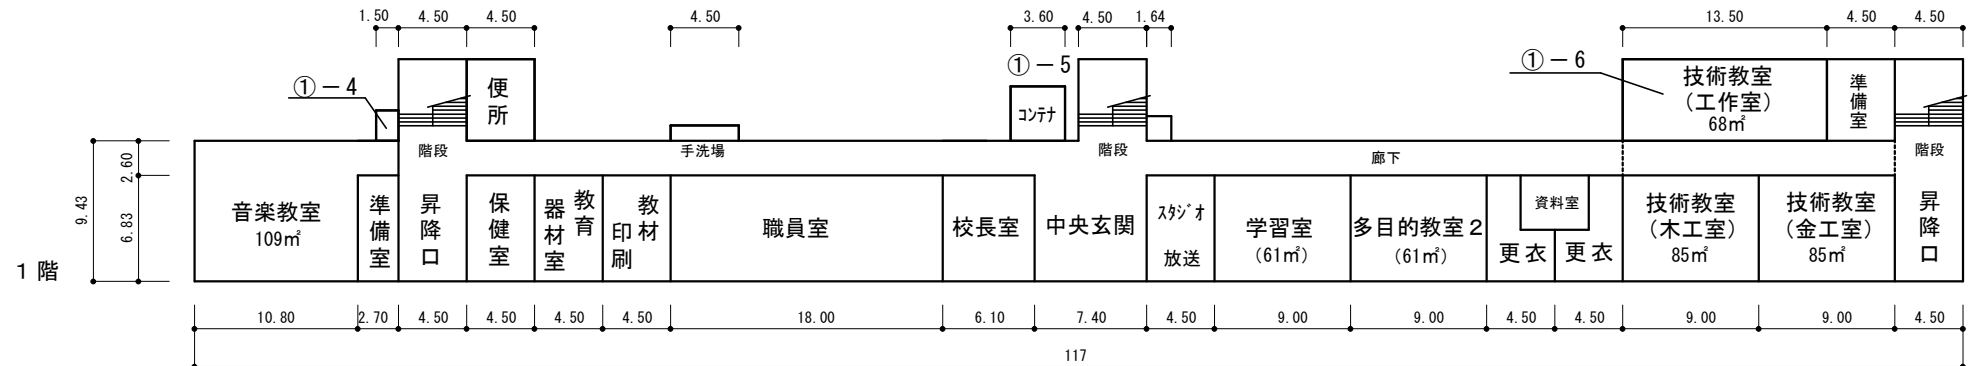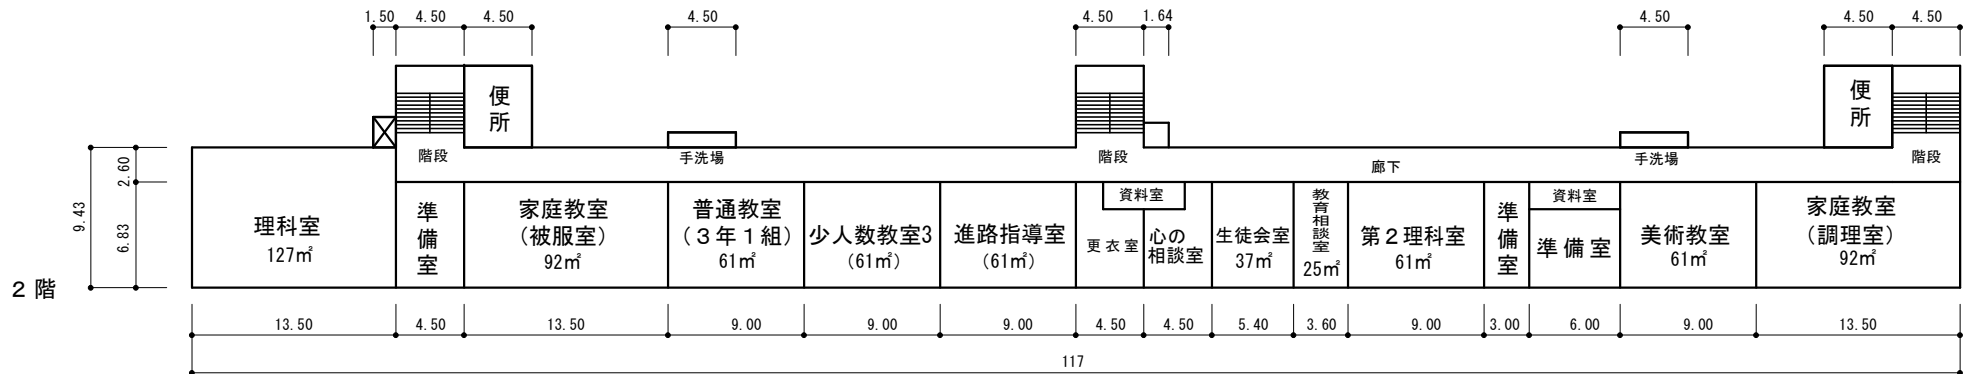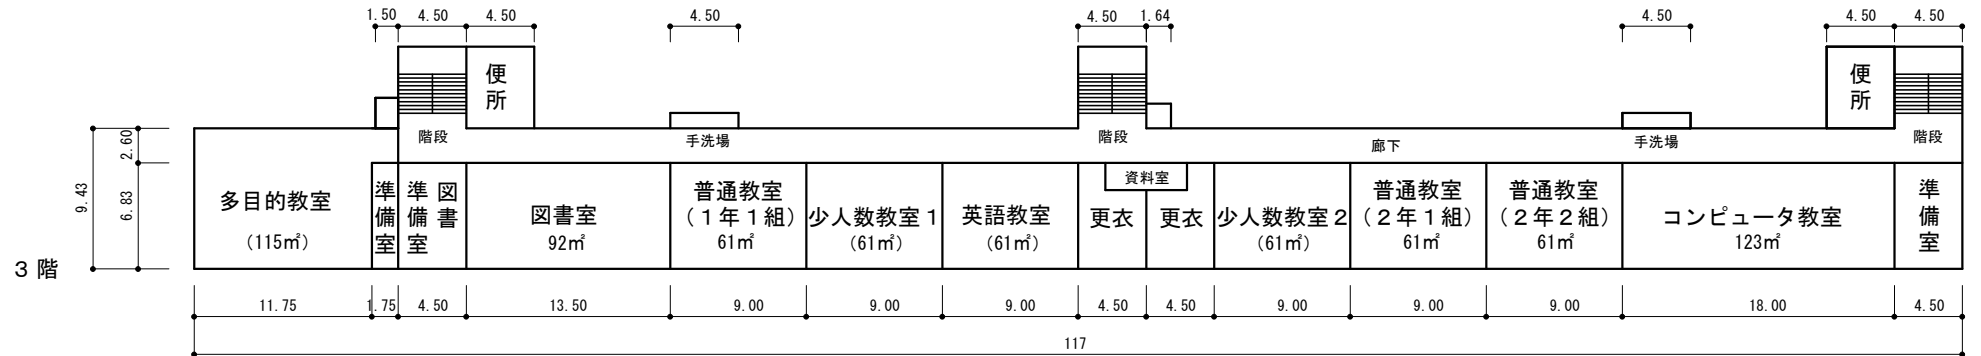

② 用務員室

⑭ 渡り廊下

① - 3


① - 2

① - 1 管理教室棟


(令和2年度)

5508	縮尺	1/500	m	学校名	新治中学校	調査番号	都道府県	(市町村)	(学 校)	整理番号	5508
		0 10 20				10	449	4861			


⑤ 屋内運動場

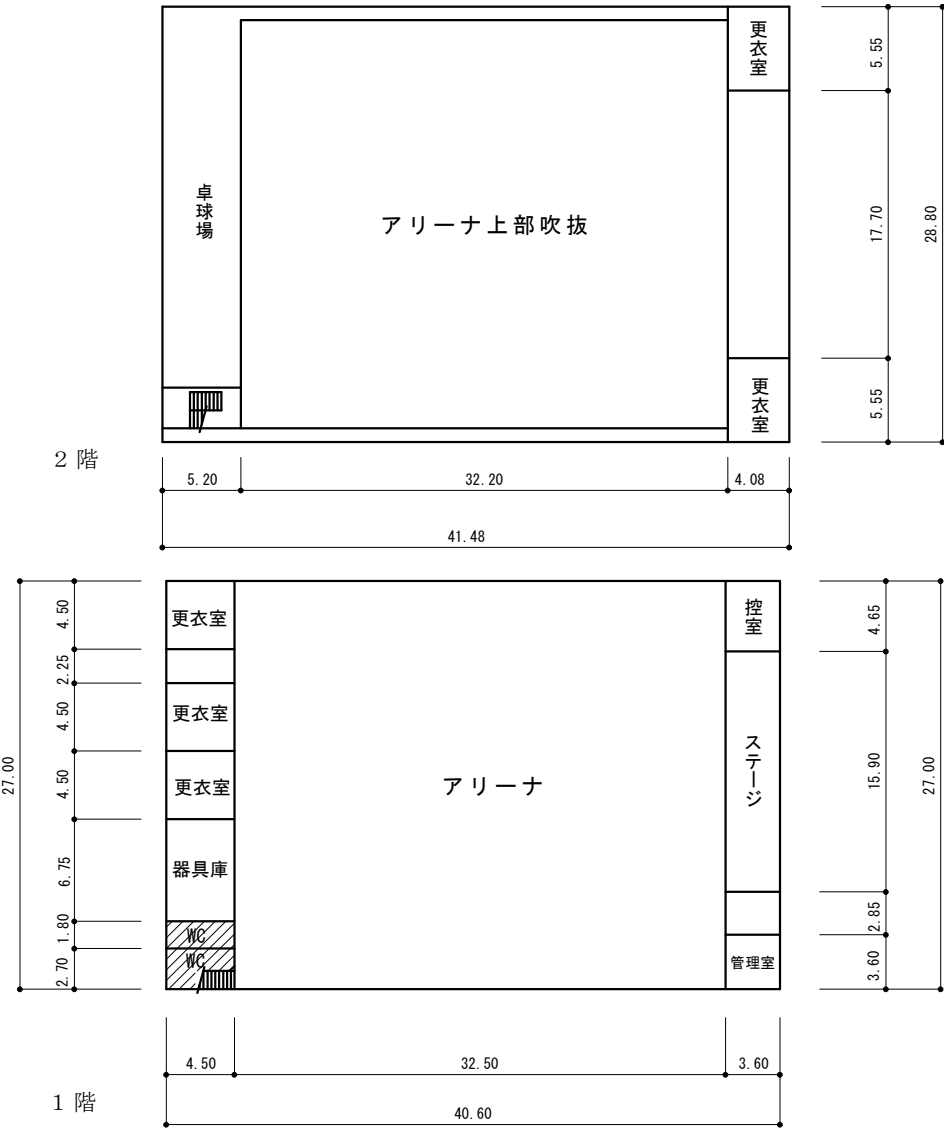


⑥ フォール機械室

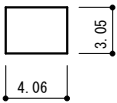


⑦ フォール倉庫

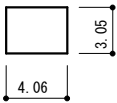


⑧ フォール更衣室

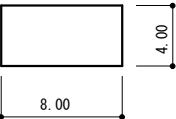


⑨ フォール便所

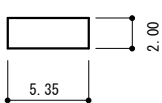

⑩ 倉庫

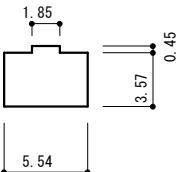

⑪ 倉庫

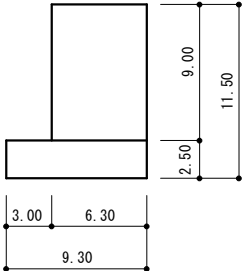

⑫ 部室

