計画図

凡例

変更(廃止)する路線

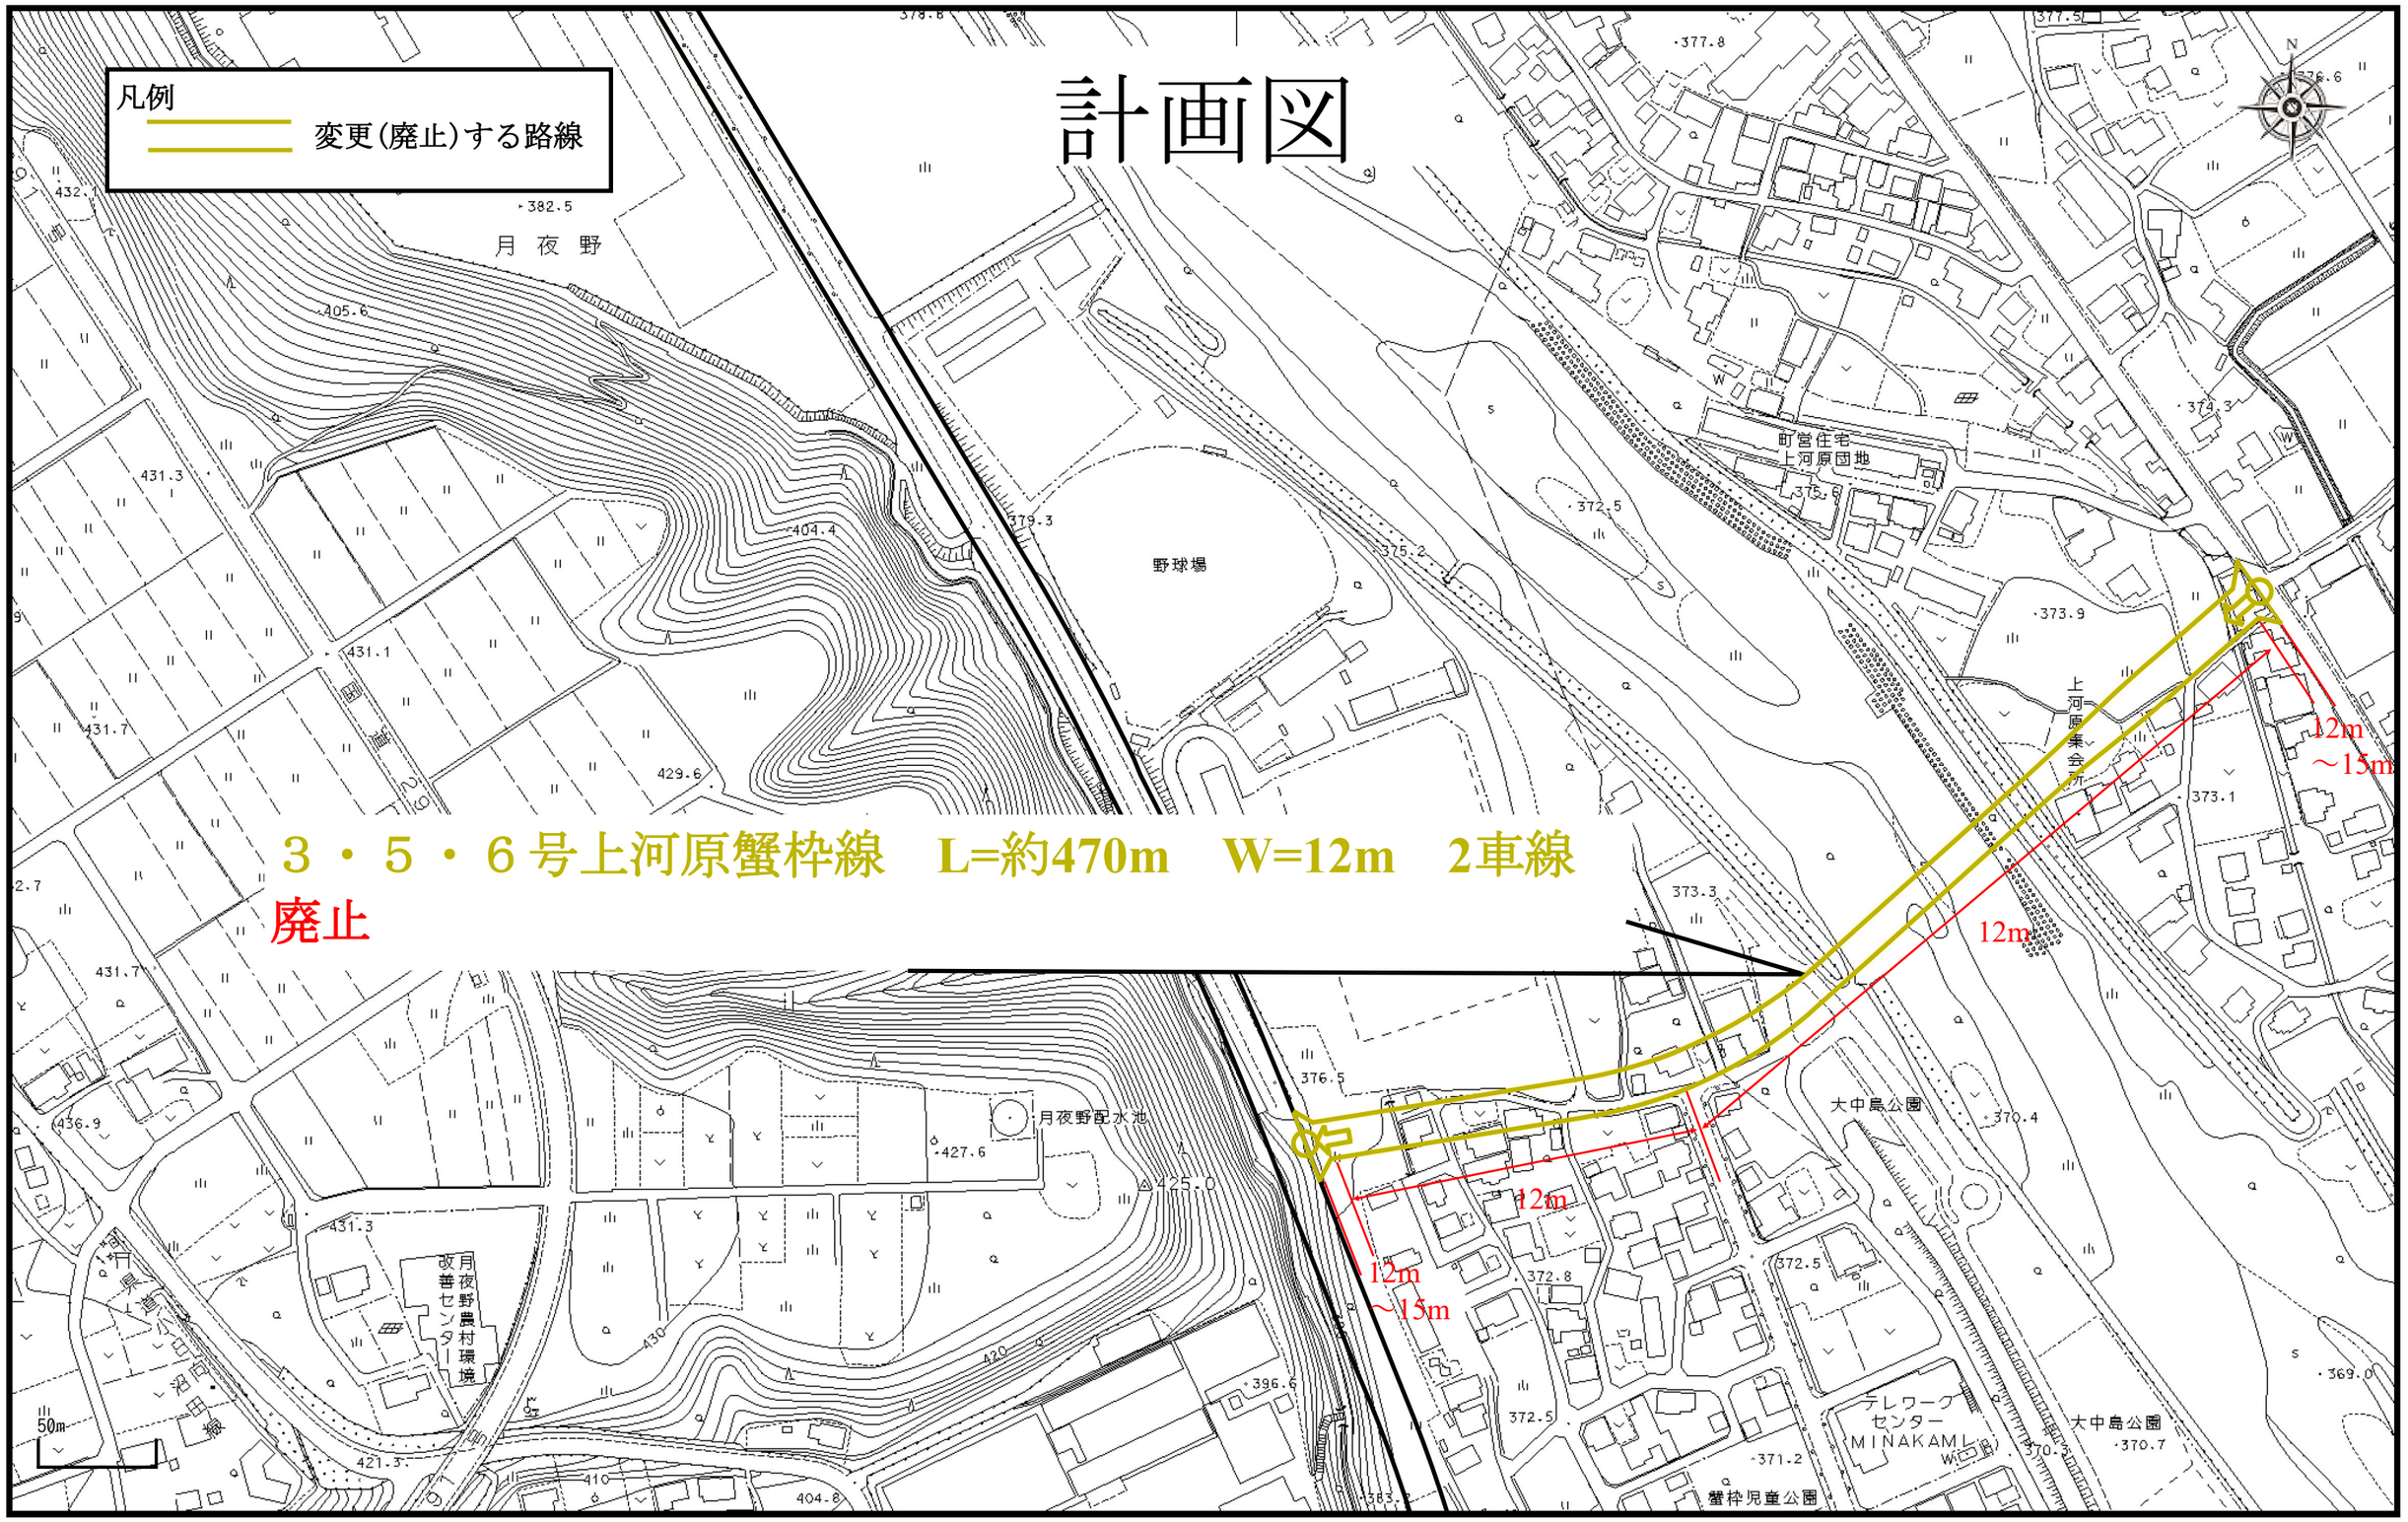

３・５・６号上河原蟹枠線　L=約470m　W=12m　2車線

廃止

1 / 2,500　(A3判出力時)

注釈：