


敷地全体

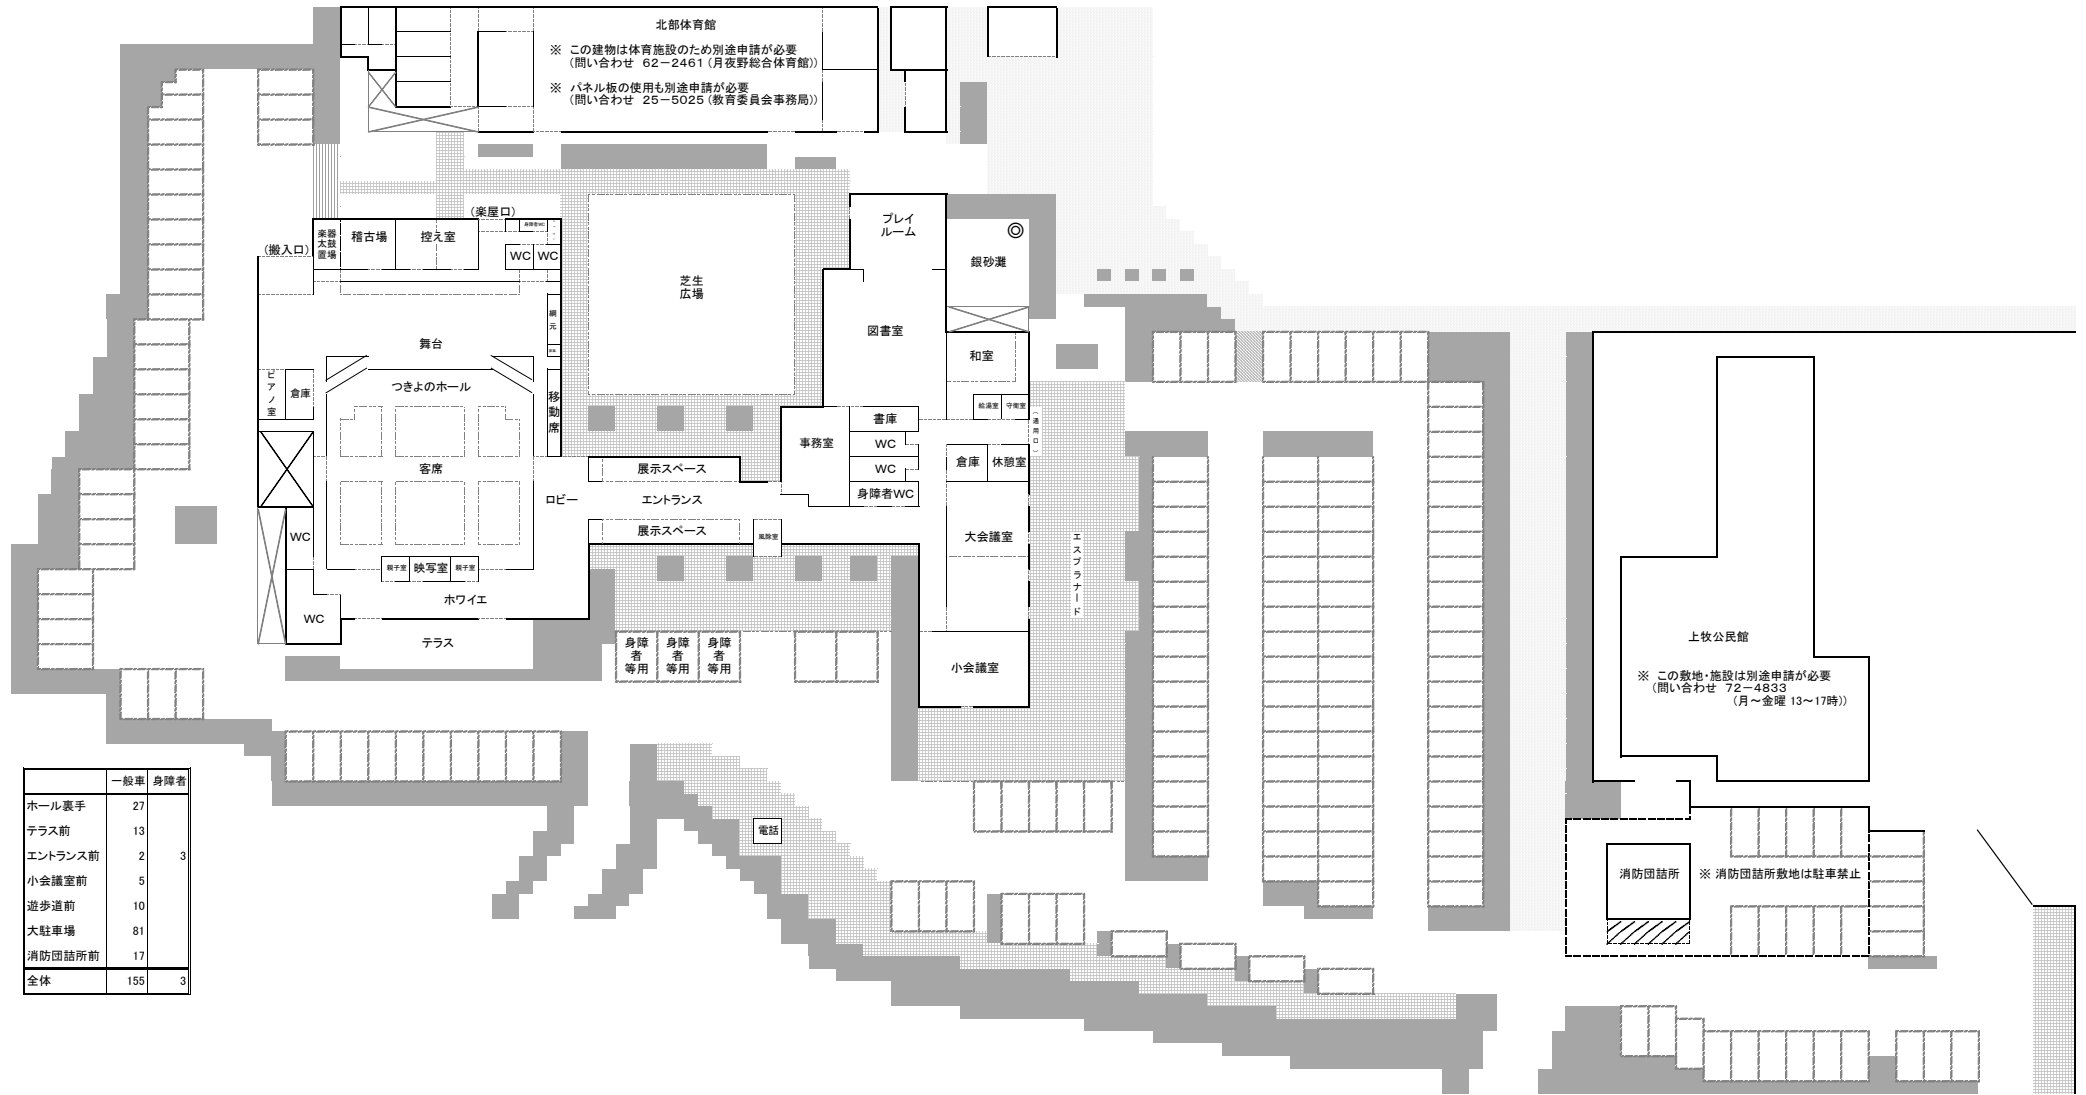

	一般車	身障者
ホール裏手	27	
テラス前	13	
エントランス前	2	3
小会議室前	5	
遊歩道前	10	
大駐車場	81	
消防団詰所前	17	
全体	155	3