

みなかみ町公告第 2 号

都市公園法(昭和31年法律第79号)第2条の2の規定に基づき次のとおり公告します。

令和8年1月1日

みなかみ町長 阿 部 賢 一



名 称	湯原清流公園
位 置	みなかみ町湯原地内
区 域	別紙図面のとおり
供用開始の期日	令和8年1月1日
供 用 面 積	1. 2 h a

位置図 S=1:2500

水上小学校

北消防署

道の駅
水紀行館

水上交番

沼田土木事務所
水上事業所

湯原清流公園

みなかみ町

諏訪神社

生南
生活館
中尾

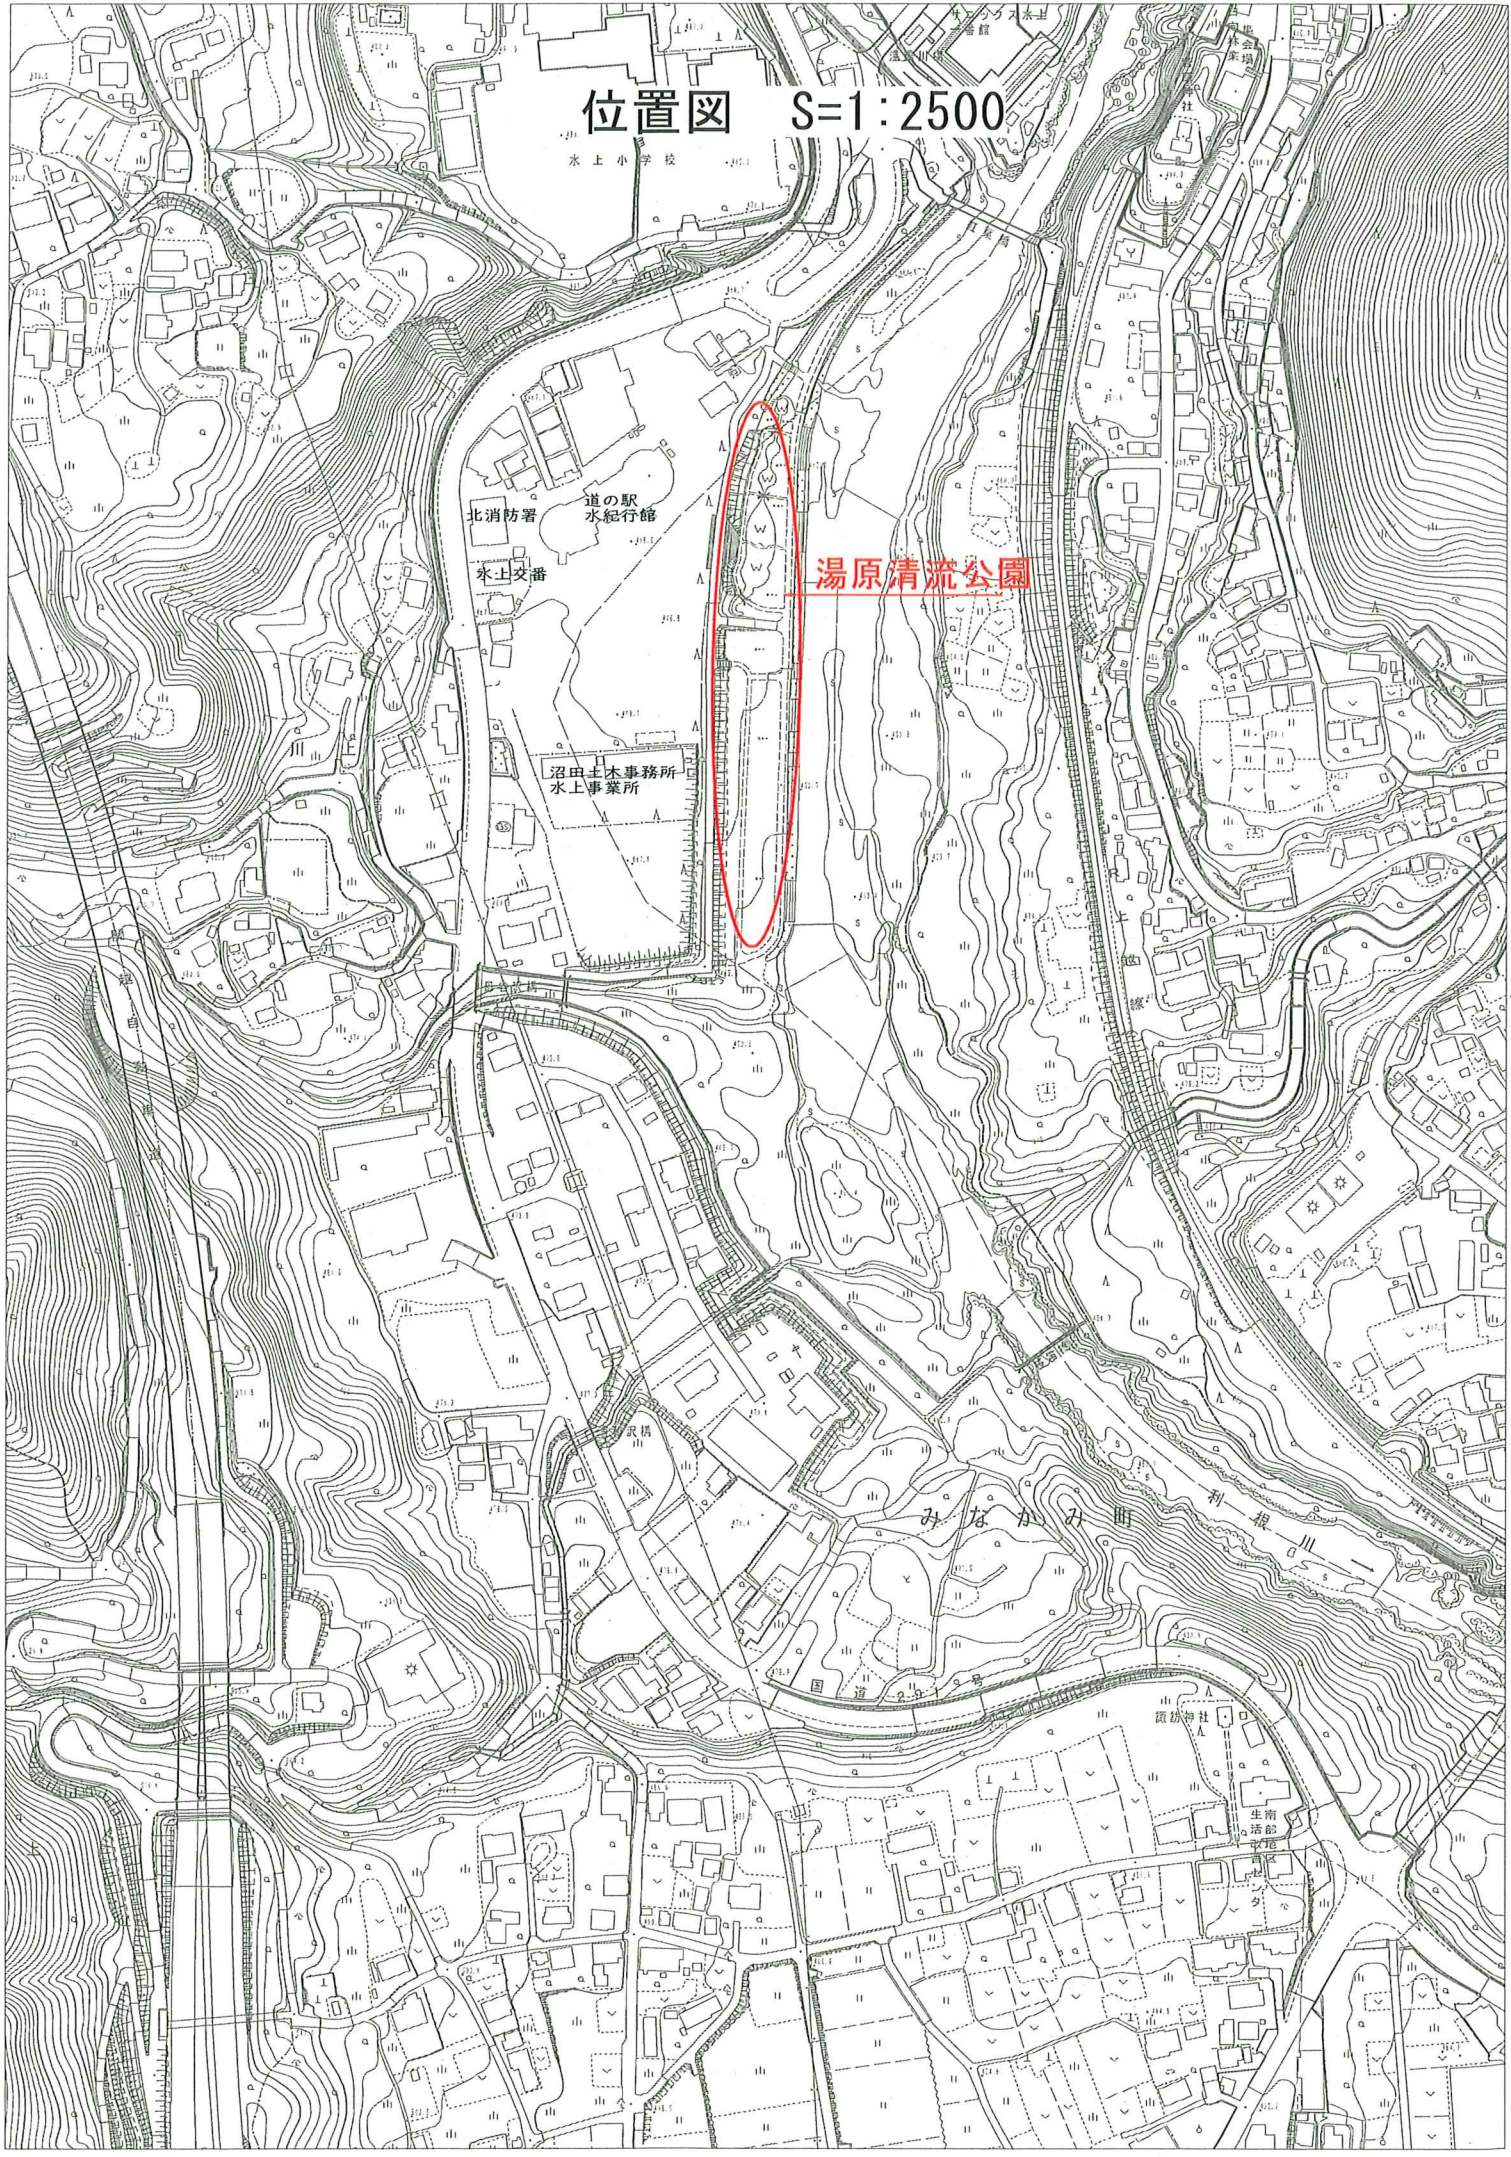


図 区域図

1/500(A1)
1/1000(A3)

母谷沢橋

沼田工務事務所
水正事務所

駐車場

休憩施設
(売店・エナジーサトル)

遊具

ドッグラン

多目的広場

プレイウォール

バーベキュー広場

水遊び池
つかみ取り池
釣り堀池

湯原清流公園
都市公園区域 (面積1.2ha)

紅葉橋

